

Provincie : ANTWERPEN
 Gemeente : MOL
 Sectie : G - 1° afdeling
 Nummers : 1149E2

Voorwaardelijk goedgekeurd
 in de CBS zitting van 2-5-2024
 Zie voorwaarden toegevoegd aan de vergunning
 OMV_2023172428 Dossiernummer2023/46
 Gemeente Mol

VERKAVELINGSPLAN NIEUWE TOESTAND


LOT	KADASTRAAL NUMMER	OPPERVLAKTE
1	1149E2 deel	07 a 20 ca
2	1149E2 deel	08 a 03 ca
3	1149E2 deel	06 a 15 ca

cfr. opmetingsplan landmeter P. Vandekerckhove d.d. 12.05.2009

Schaal : 1/400

LEGENDE

- + 23.75 peil maaiveld TAW
- ▽ 23.75 peil dorpel TAW
- BP bestaande scheidingspaal
- IP inspectieput rioleringsstelsel
- ▬ straatkolk
- OVP openbare verlichtingspaal
- EP elektriciteitspaal
- CP elektriciteits- en verlichtingspaal
- BK brandkraan
- TV TV distributie
- 1 opnamepunt foto
- afsluiting draad
- afsluiting betonplaten
- ▨ gebouw
- ▭ constructie
- ▬ rijweg
- perceelsgrens
- rooilijn
- kadastrale grens
- ▬ strook voor hoofdgebouw: vrijstaande ééengezinswoning/zorgwoning
- ▬ strook voor (gekoppelde) carport
- ▬ SVB strook voor bijgebouw
- esdoorn te behouden esdoorn (hoogstam)
- acacia te vellen acacia (hoogstam)
- te vellen naaldboom (hoogstam)
- laanboom

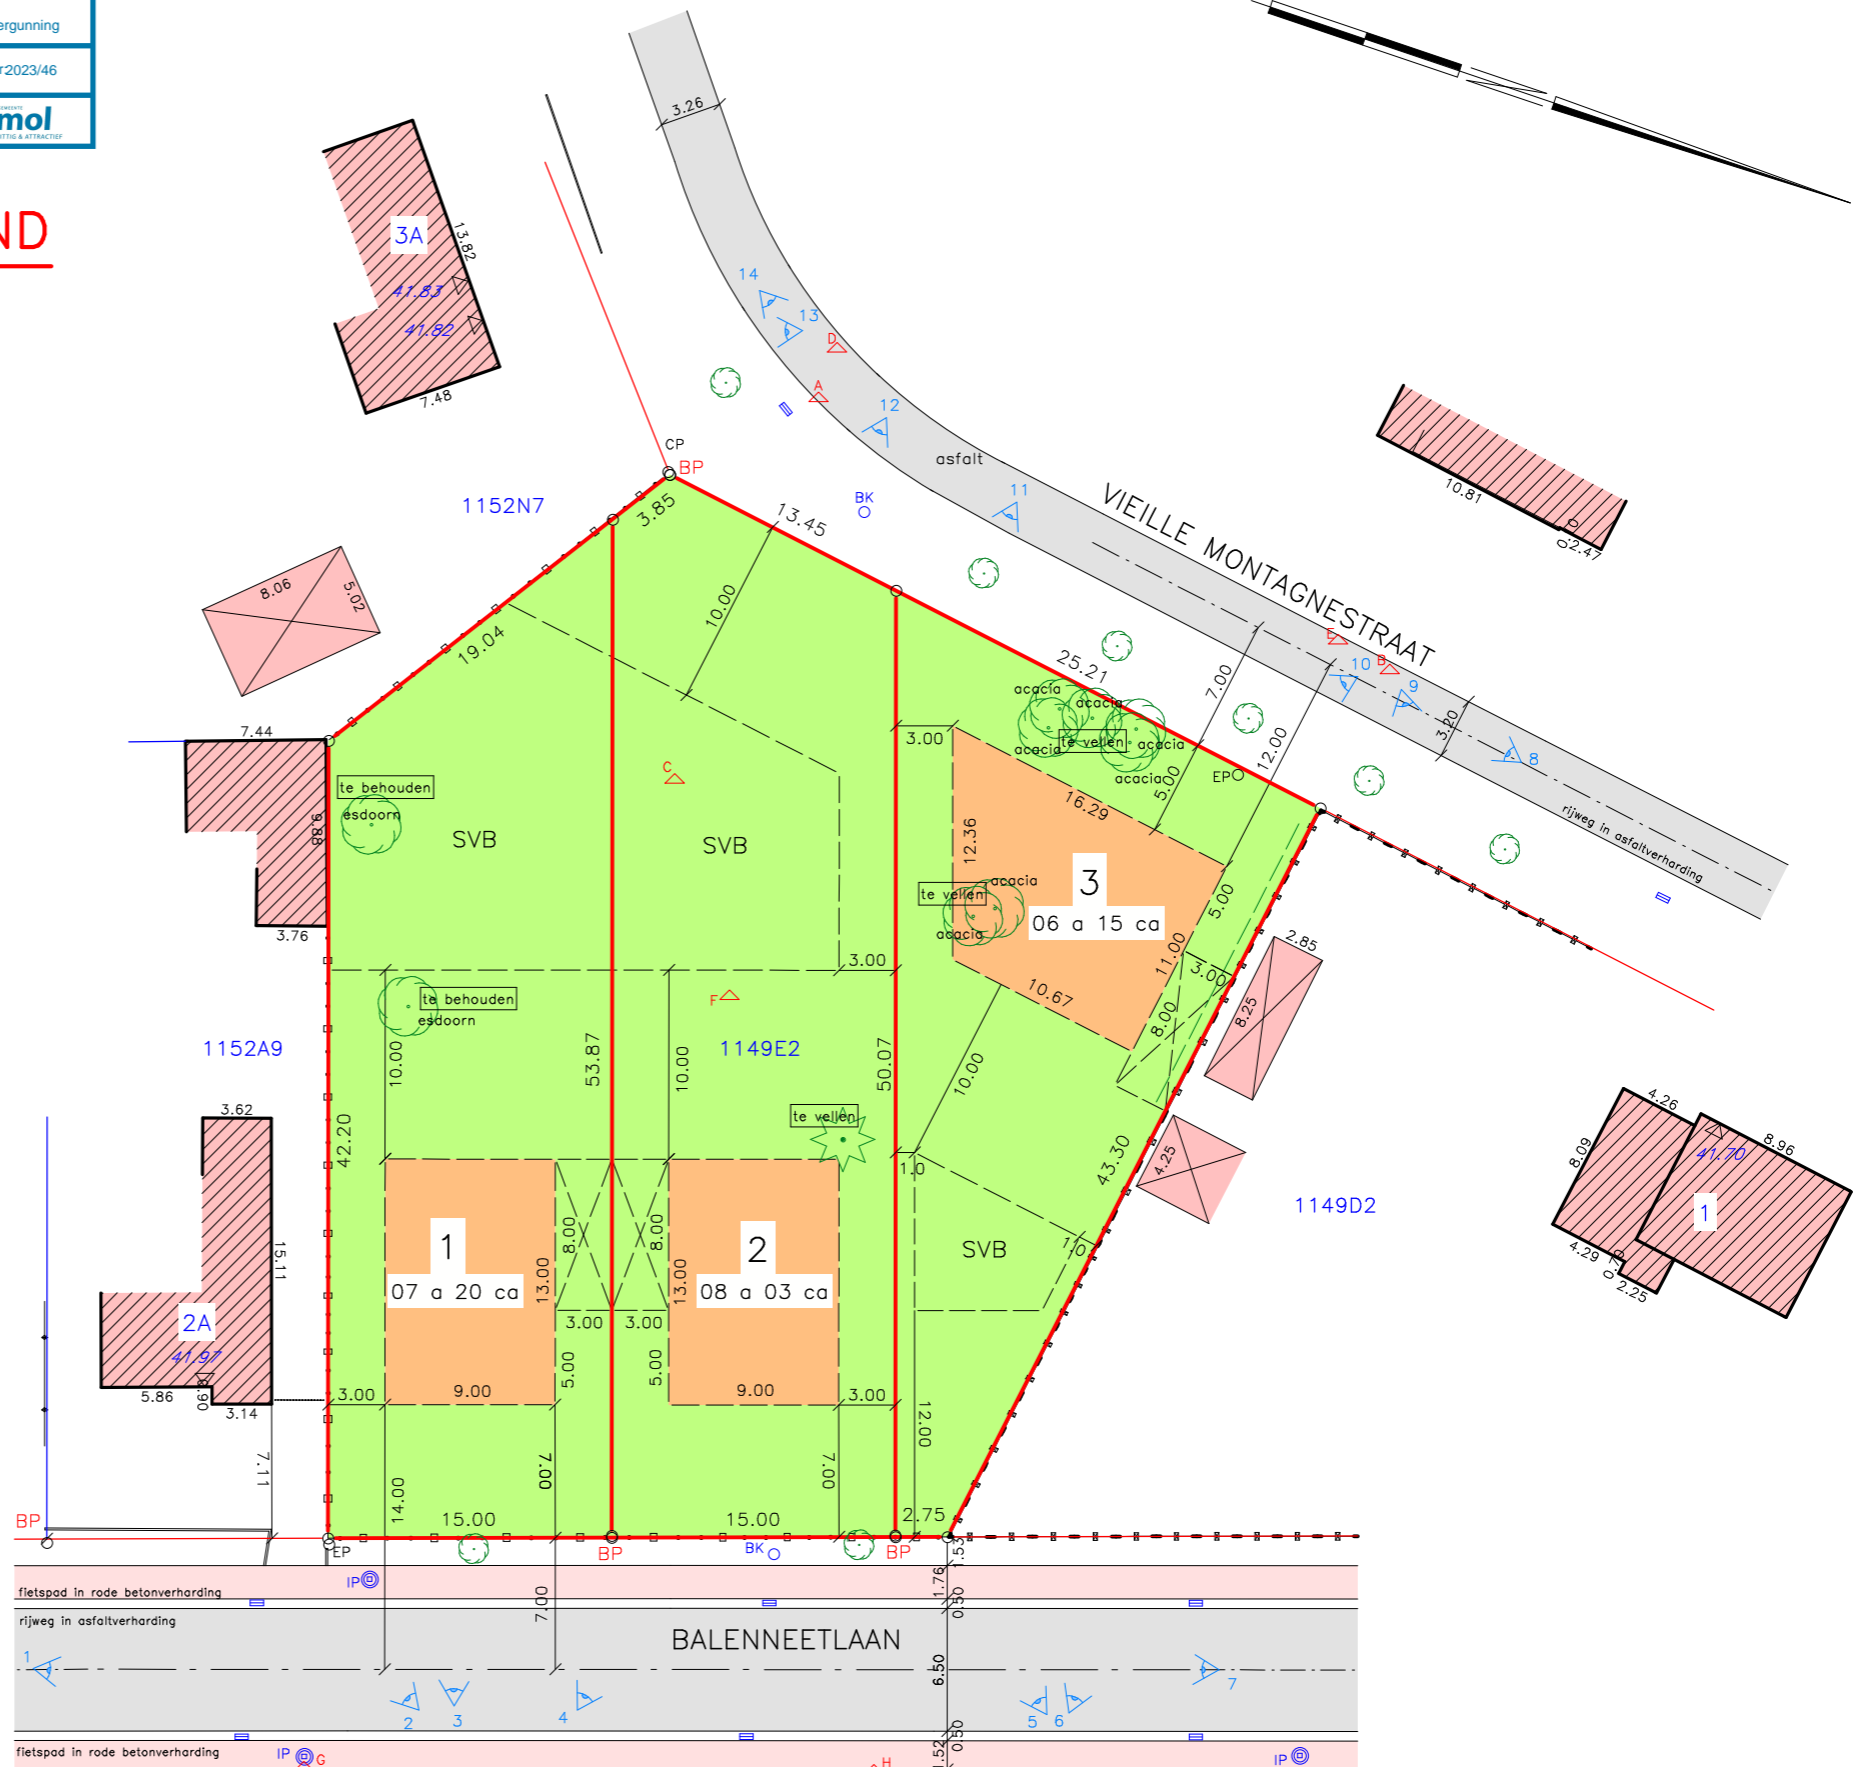

Aldus opgemeten en in plan gebracht door ondergetekende, Livens Johan, landmeter-expert beëdigd door de Rechtbank van Eerste Aanleg Turnhout Inschrijvingsnummer LAN 08/1393

Geel, 12 december 2023