GEVEL 1
nieuwe toestand - schaal 1/50
SCHAALVERDELING

GEVEL 3
nieuwe toestand - schaal 1/50
SCHAALVERDELING

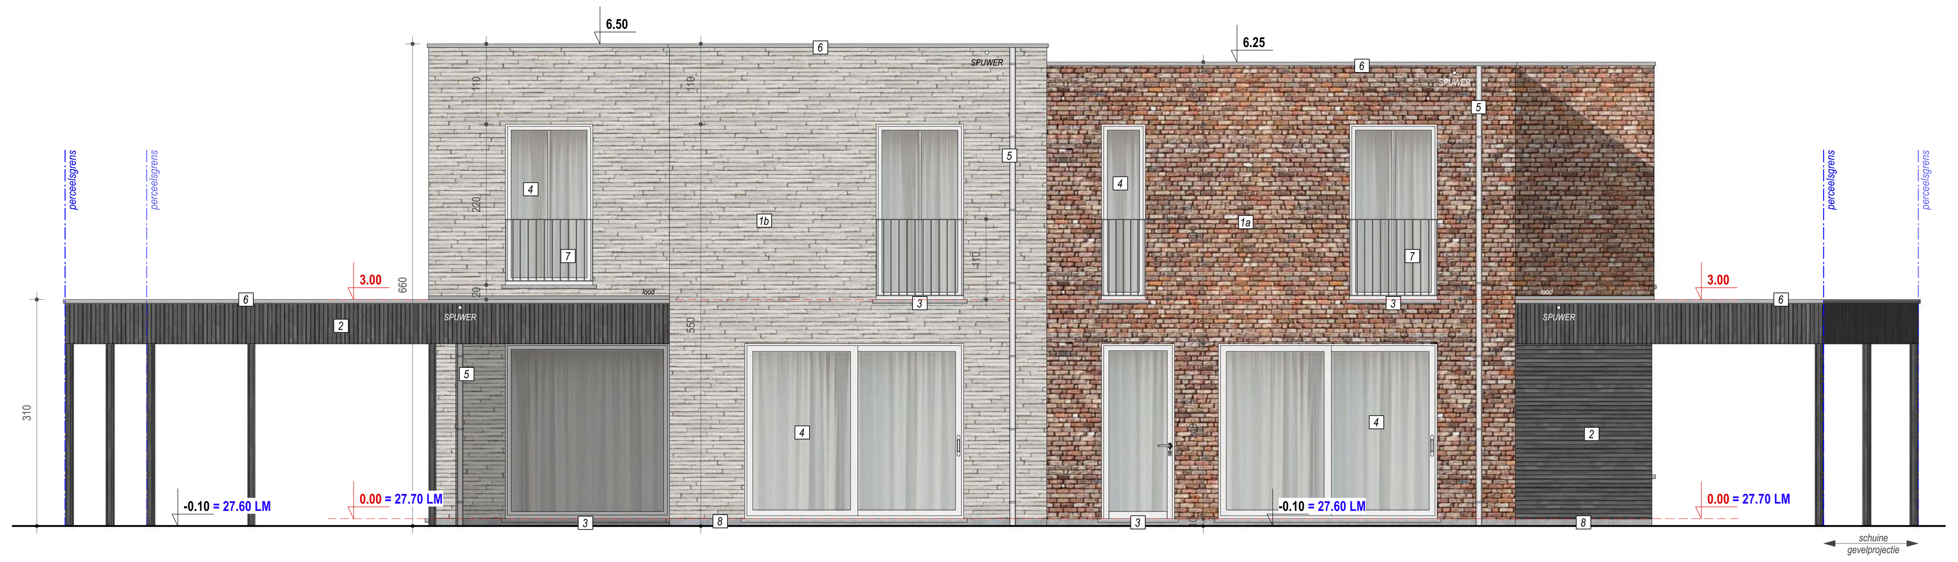

GEVEL 2
nieuwe toestand - schaal 1/50
SCHAALVERDELING

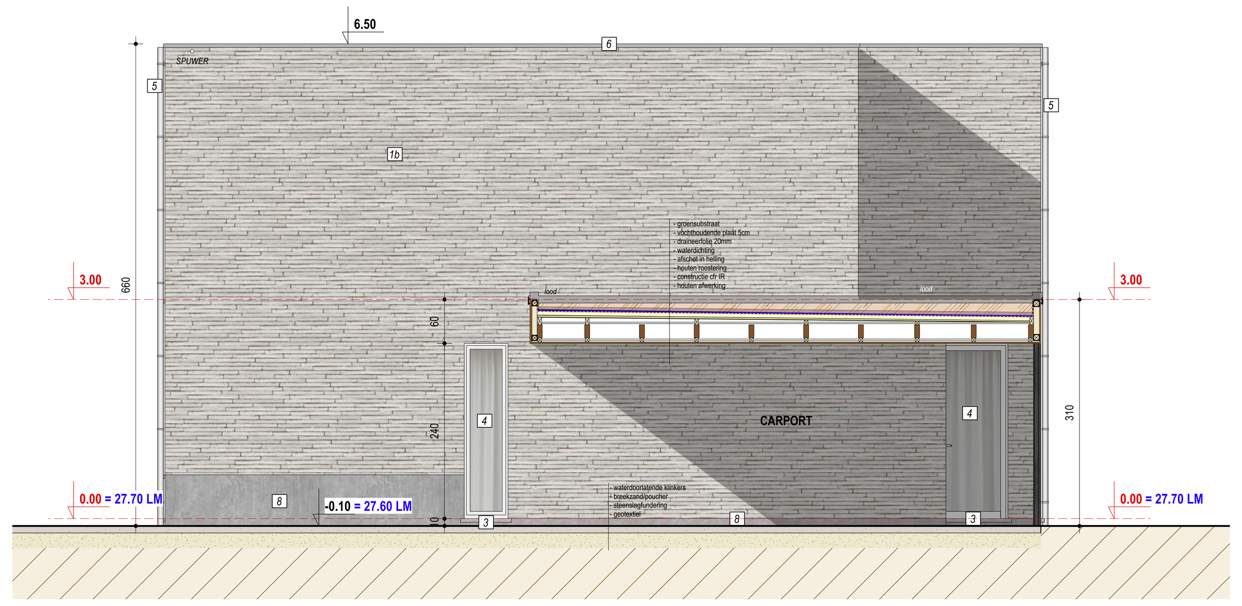

GEVEL 4
nieuwe toestand - schaal 1/50
SCHAALVERDELING

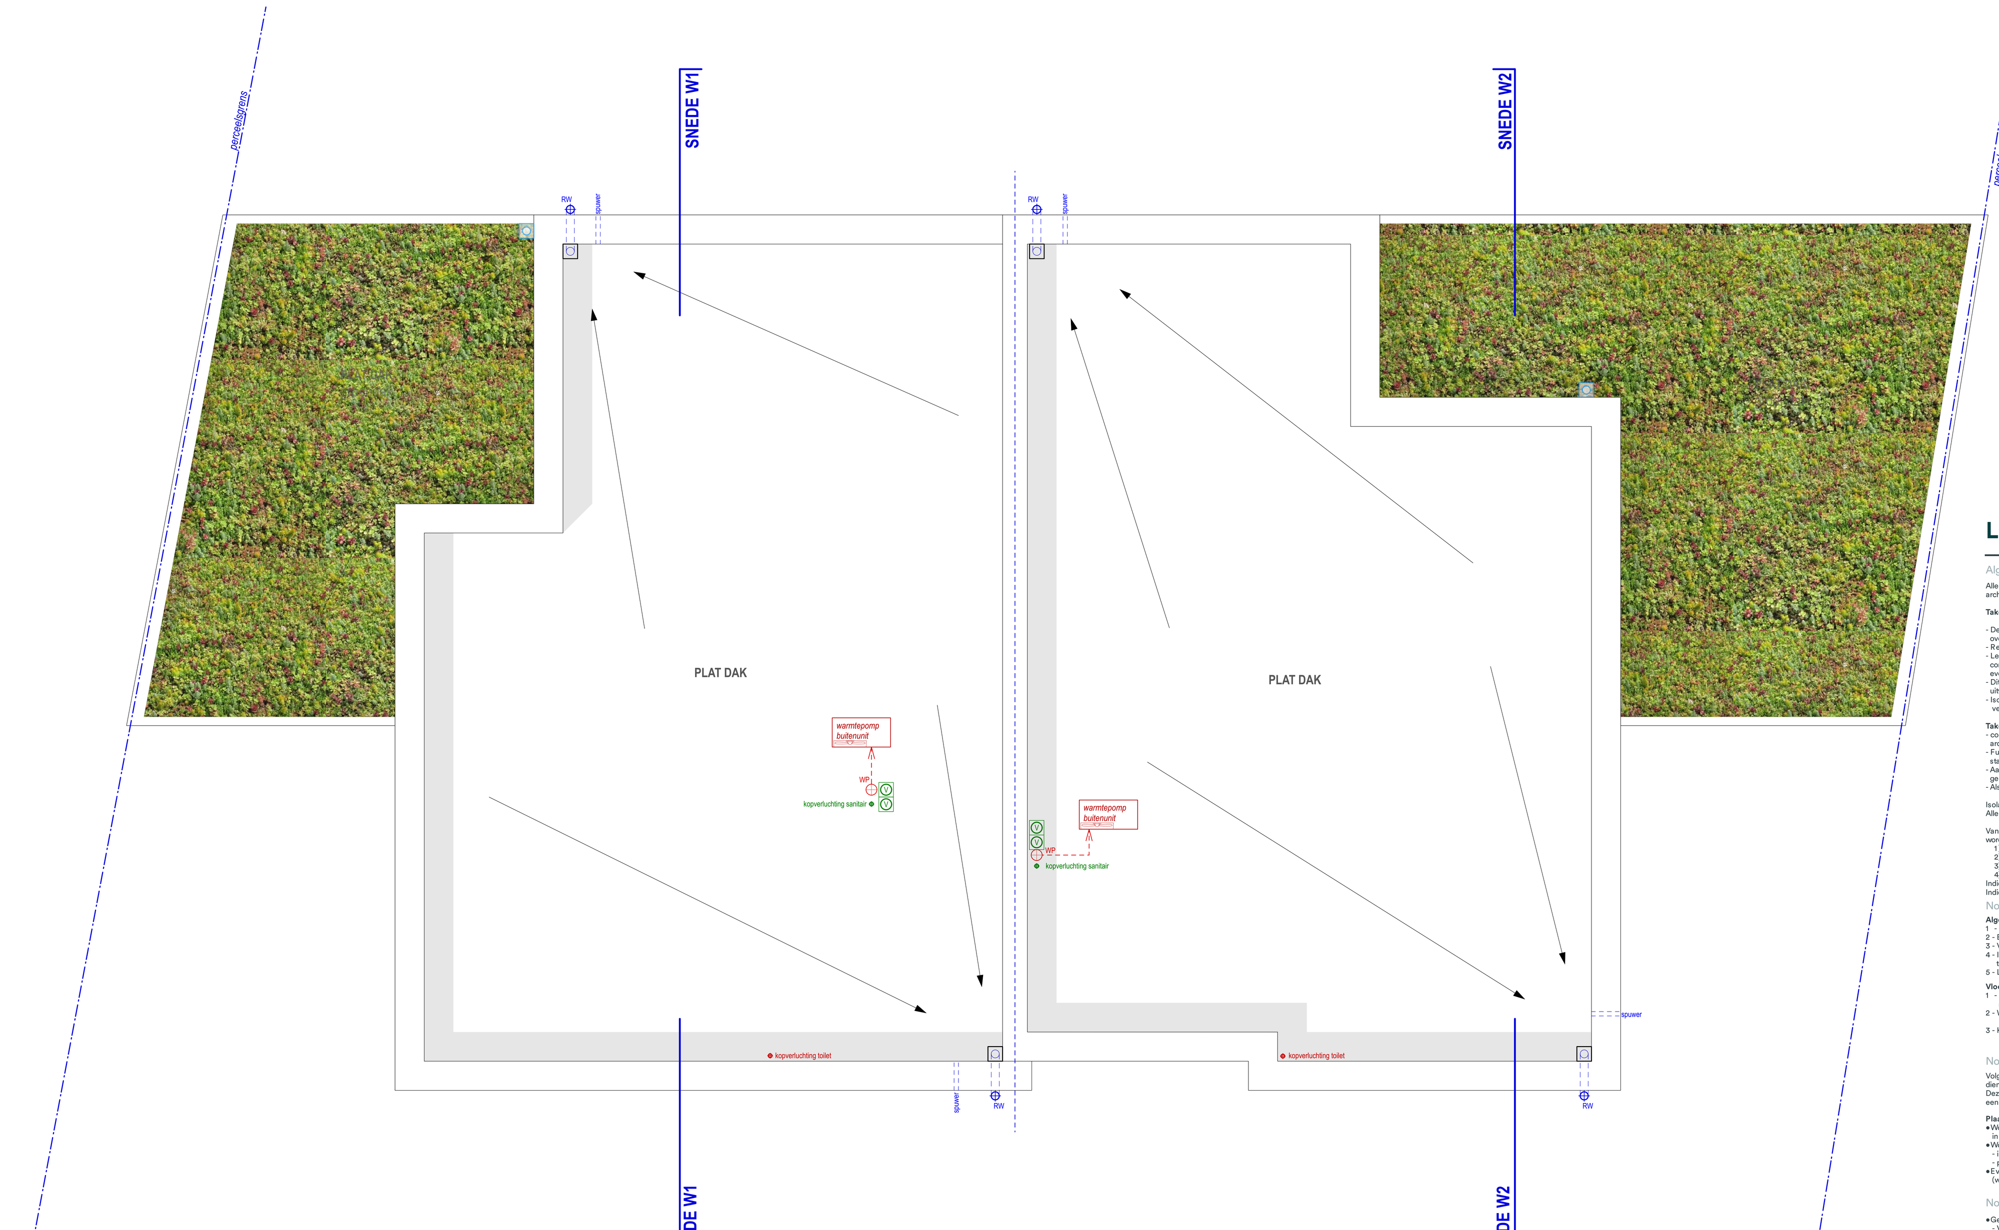

DAKVERDIEPING
nieuwe toestand - schaal 1/50
SCHAALVERDELING

Legende en nota's

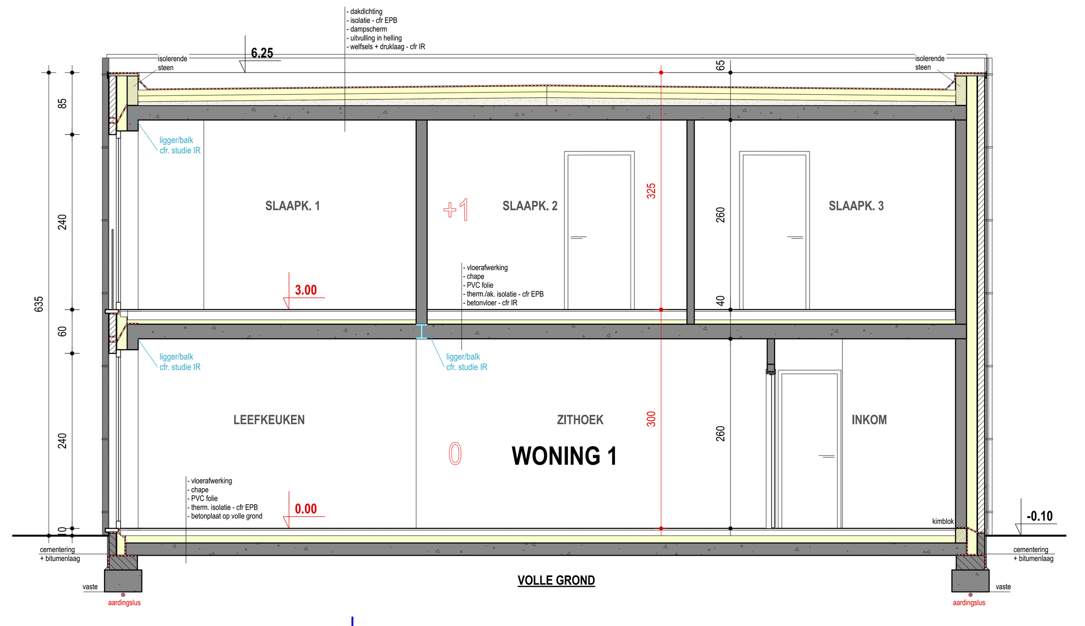

SNEDE W1
nieuwe toestand - schaal 1/50
SCHAALVERDELING

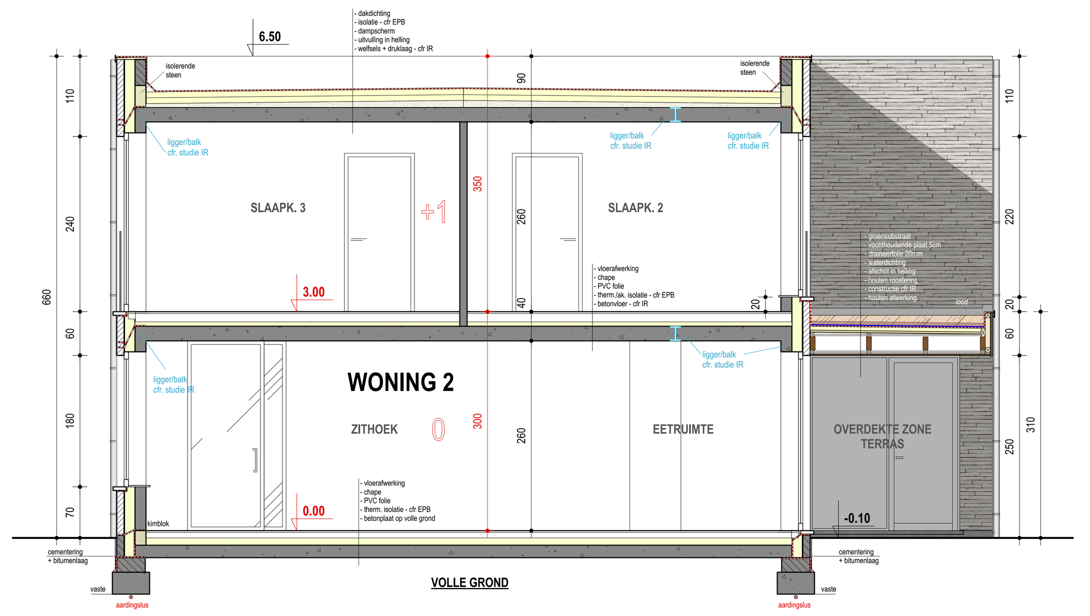

SNEDE W2
nieuwe toestand - schaal 1/50
SCHAALVERDELING

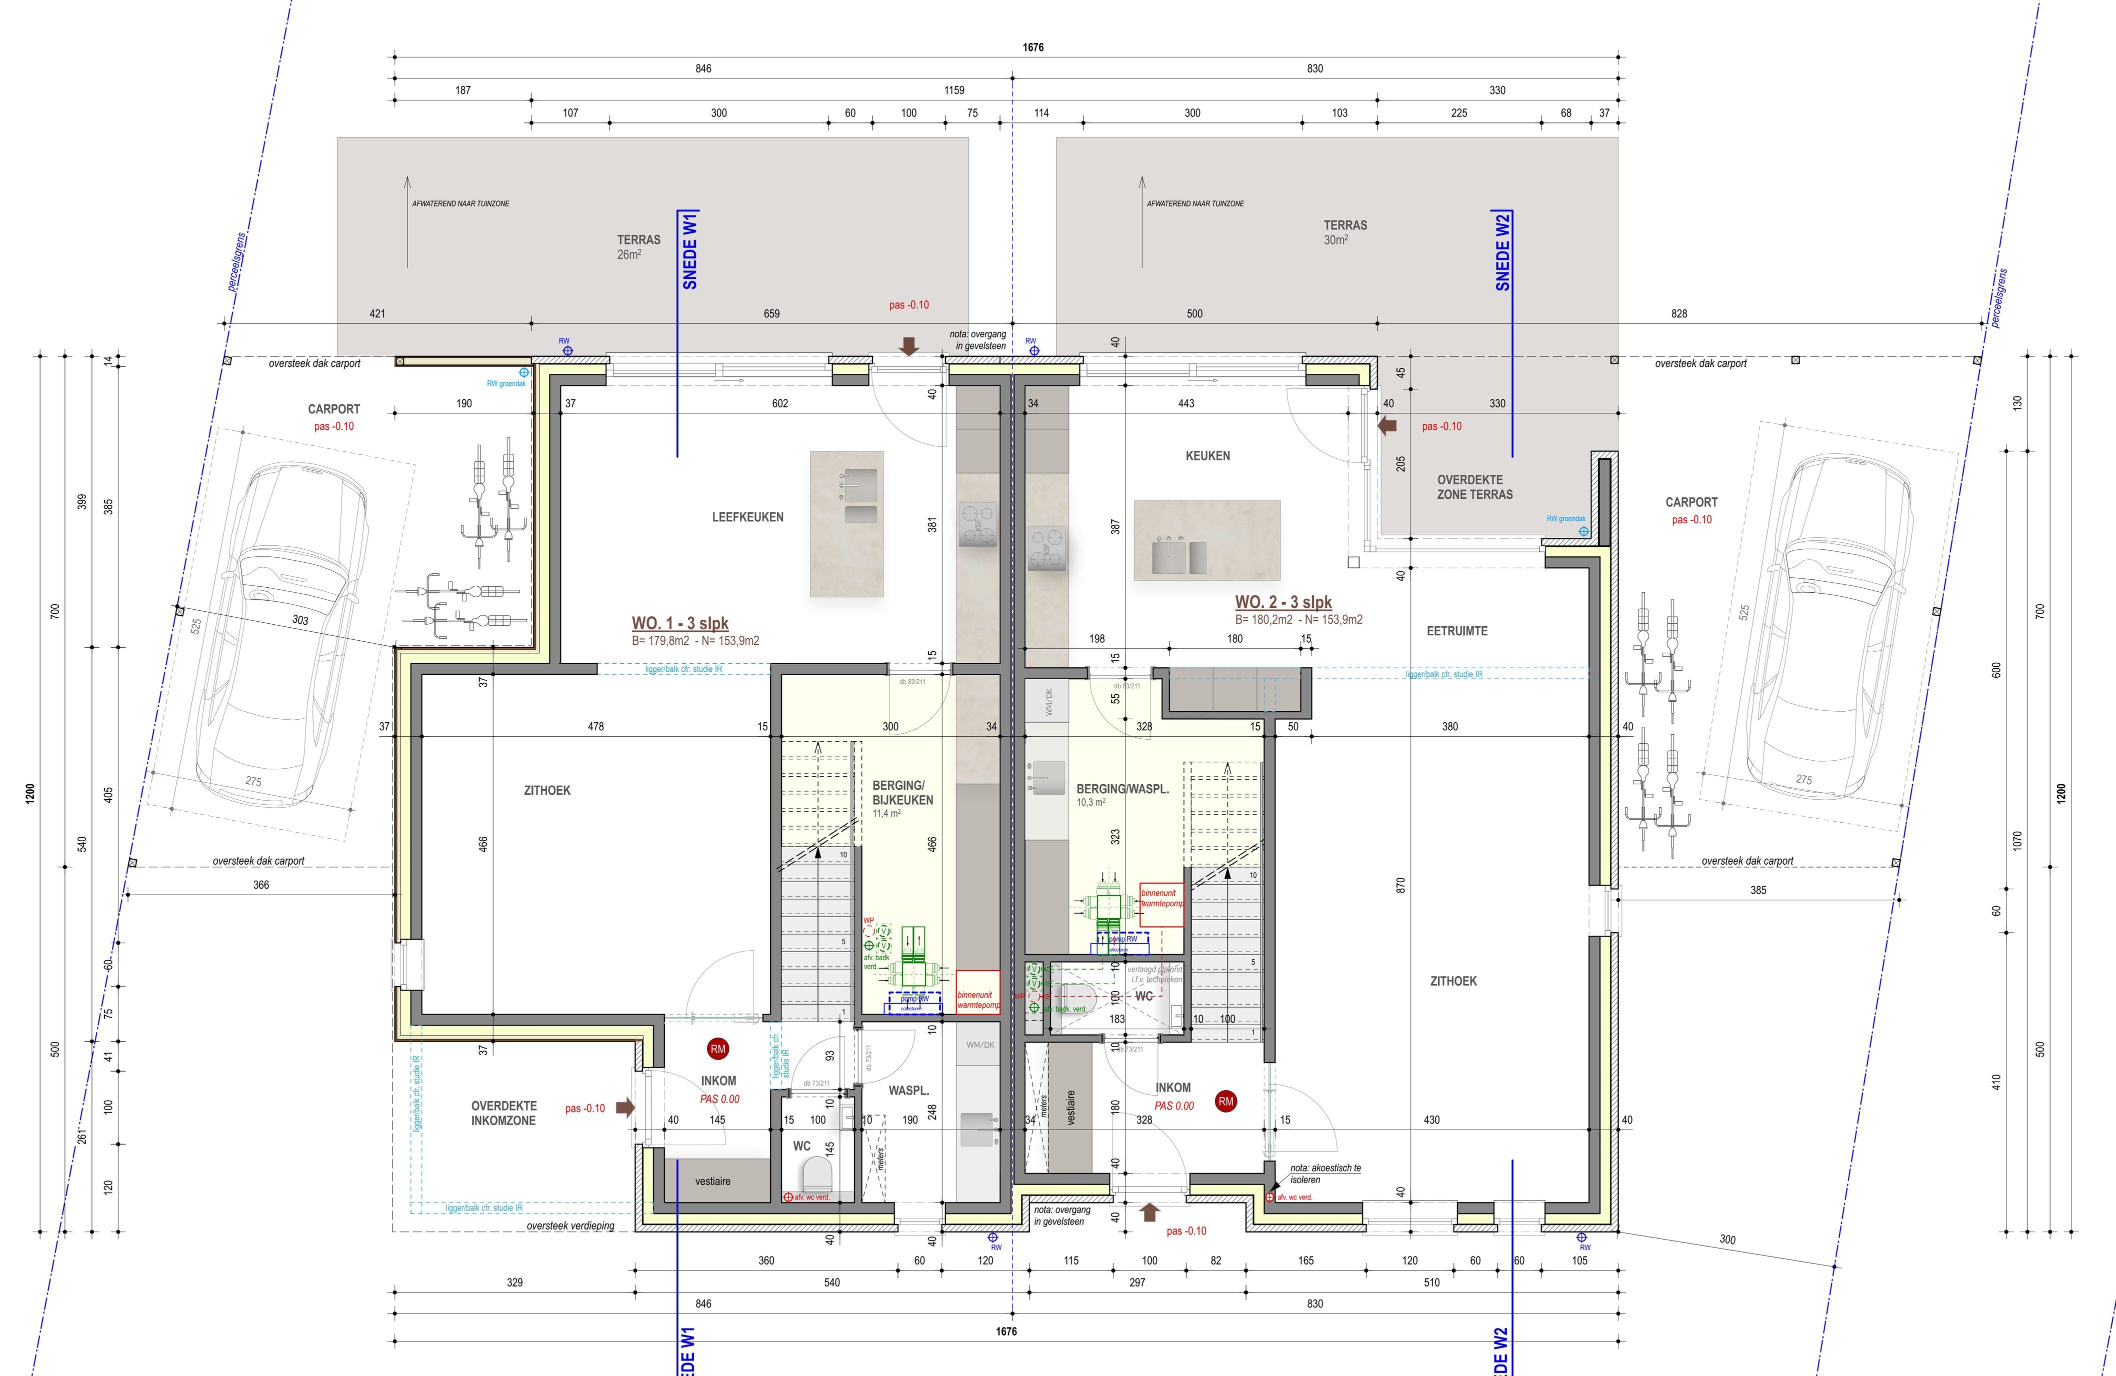

GELIJKVLOERS
nieuwe toestand - schaal 1/50
SCHAALVERDELING

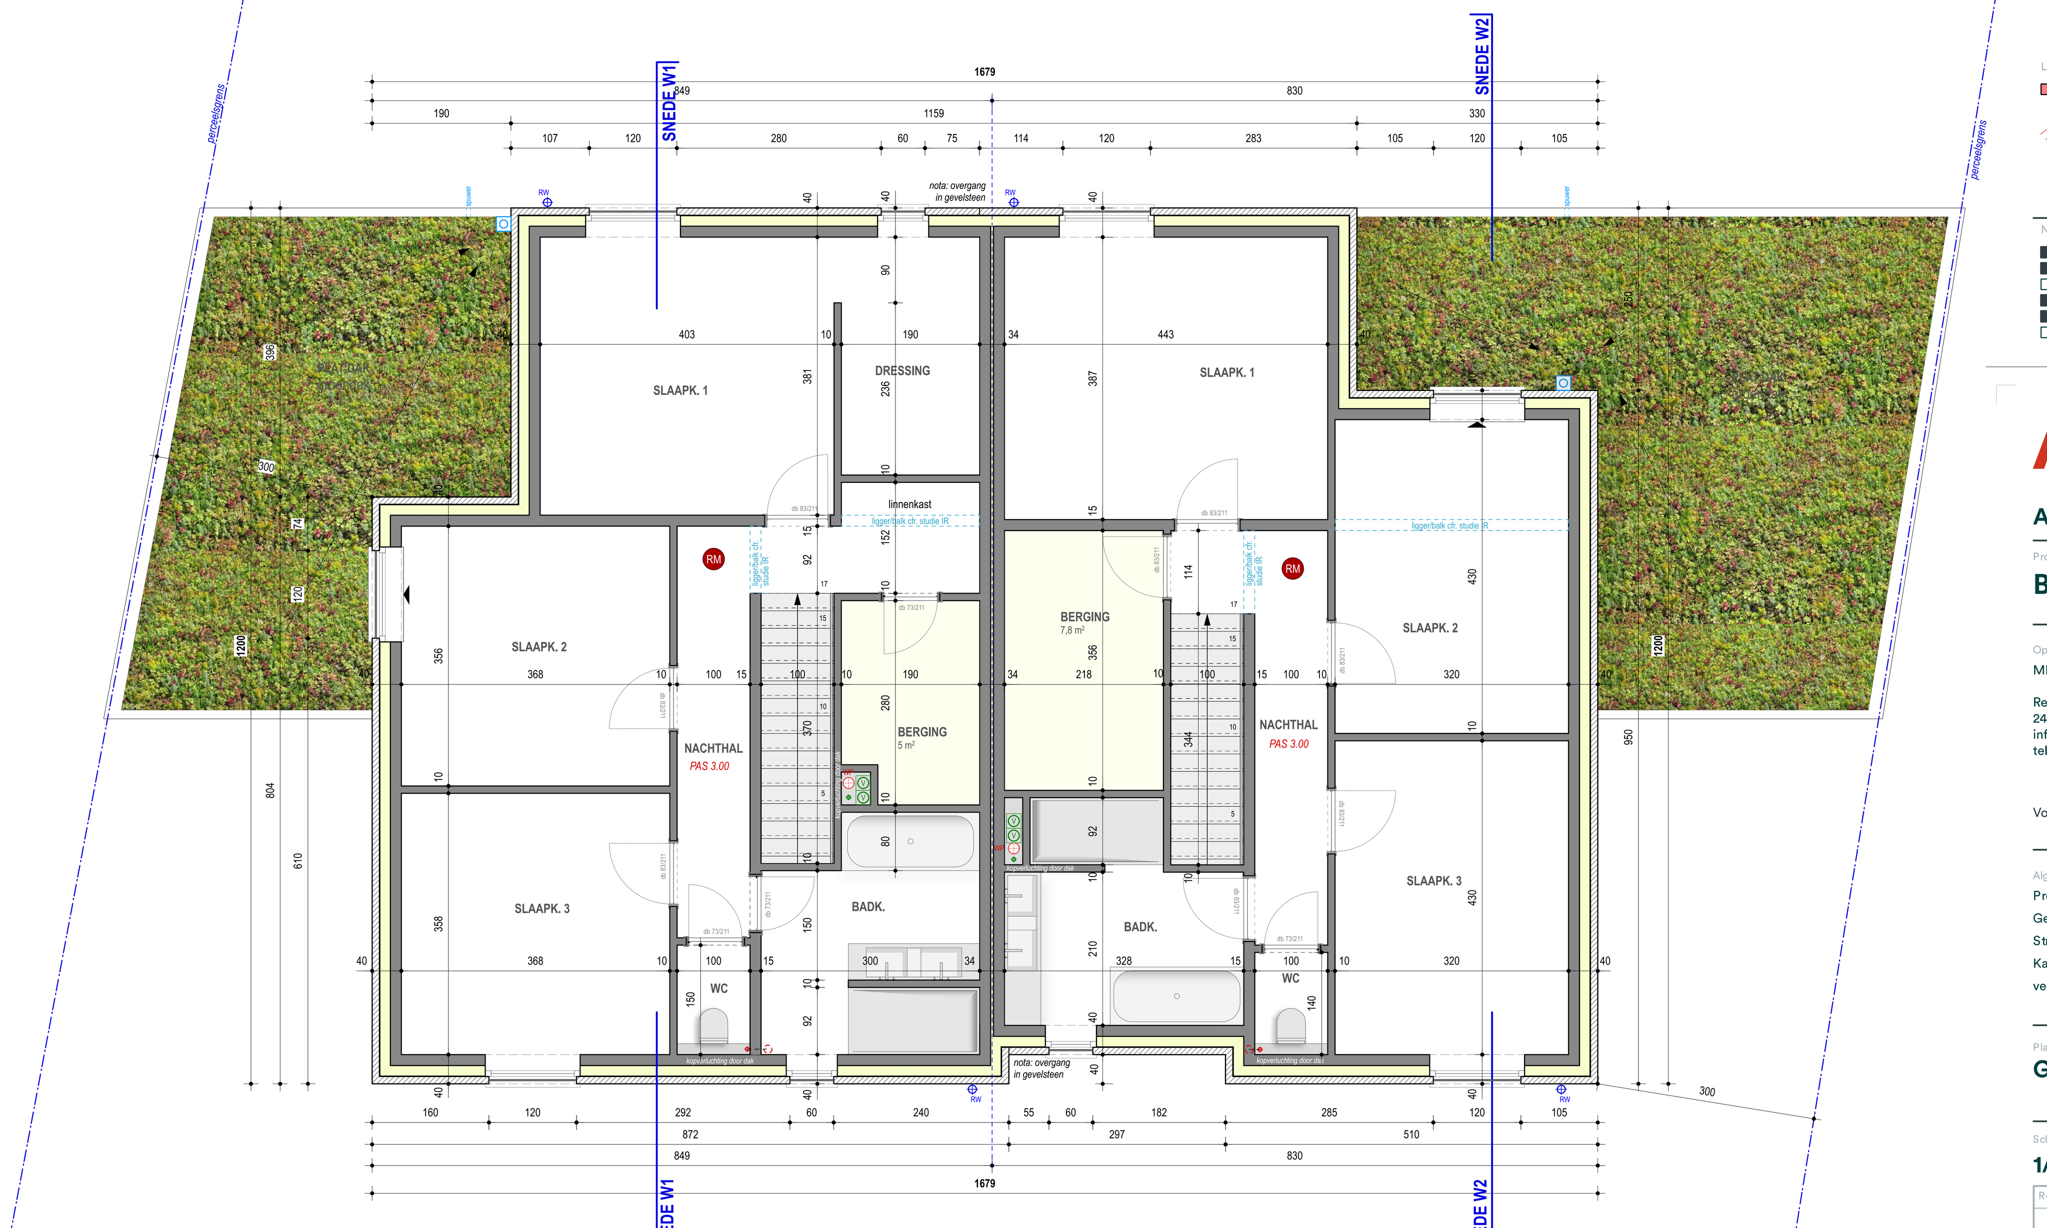

1ste VERDIEPING
nieuwe toestand - schaal 1/50
SCHAALVERDELING

Nutsvoorzieningen aanwezig		Bovengrondse infrastructuur op openbaar domein binnen een straal van 10 meter		Op terrein aanwezig
■ drinkwater	■ gas	■ LP	☐ VB	☐ bestaande bebouwing
■ distributie	■ telefoon	☐ EP	☐ hydrant	☐ bestaande verharding
☐ RIO gemengd stelsel		■ bomen / beplantingen		☐ bestaande bomen
■ RIO gescheiden stelsel				☐ erfdienstbaarheden
■ ELEK ondergronds				■ te slopen bebouwing
☐ ELEK bovengronds				■ te slopen verharding
				☐ te rooien bomen

AP/ART

Aanvraag omgevingsvergunning

Project
Bouwen van twee eengezinswoningen + carport

Opdrachtgevend bestuur
MEES bvba, vert. door dhr. Jan Mees

Retiesebaan 254
2460 Kasterlee
info@meesbvba.be
tel: 014/37 52 64

Voor akkoord,

Architect
AP/ART Architecten cvba
Hendrik van Veldekesingel 150 bus 118
3500 Hasselt
bijadres:
Maasfortbaan 203
2500 Lier

Voor akkoord,

Algemene gegevens
Provincie: Antwerpen
Gemeente: Mol
Straat: Sluis 127
Kad. geg.: 2e afd, sectie B, nr. 2194d
verkaveling: /

Fase
☐ Voorontwerp
■ Aanvraag
☐ Aanbesteding
☐ Uitvoeringsplan
☐ As built

Plan
Grondplannen (+0, +1, dak) - Gevels - Snedes

Schaal: 1/50
Datum: 22/12/2022
Plannr.: 2 /2

Rev	Wijzigingen	Tekenaar	Datum

AP/ART Architecten cvba
Hendrik van Veldekesingel 150 bus 118
3500 Hasselt - 011 87 08 60
hasselt@apartarchitectuur.be
BTW BE0887 201 887

bijadres:
Maasfortbaan 203
2500 Lier - 03 491 15 79
lier@apartarchitectuur.be

apartarchitectuur.be

Multiprofessionele burgerlijke vennootschap die de rechtsvorm van een cvba heeft aangenomen. Jan Theunis - architect / Joke Bensch - ir. architect / Jef Van de Vel - ir. architect / Ivan Van Eynde - bouwconsulent / Filip Verbruggen - bouwconsulent