
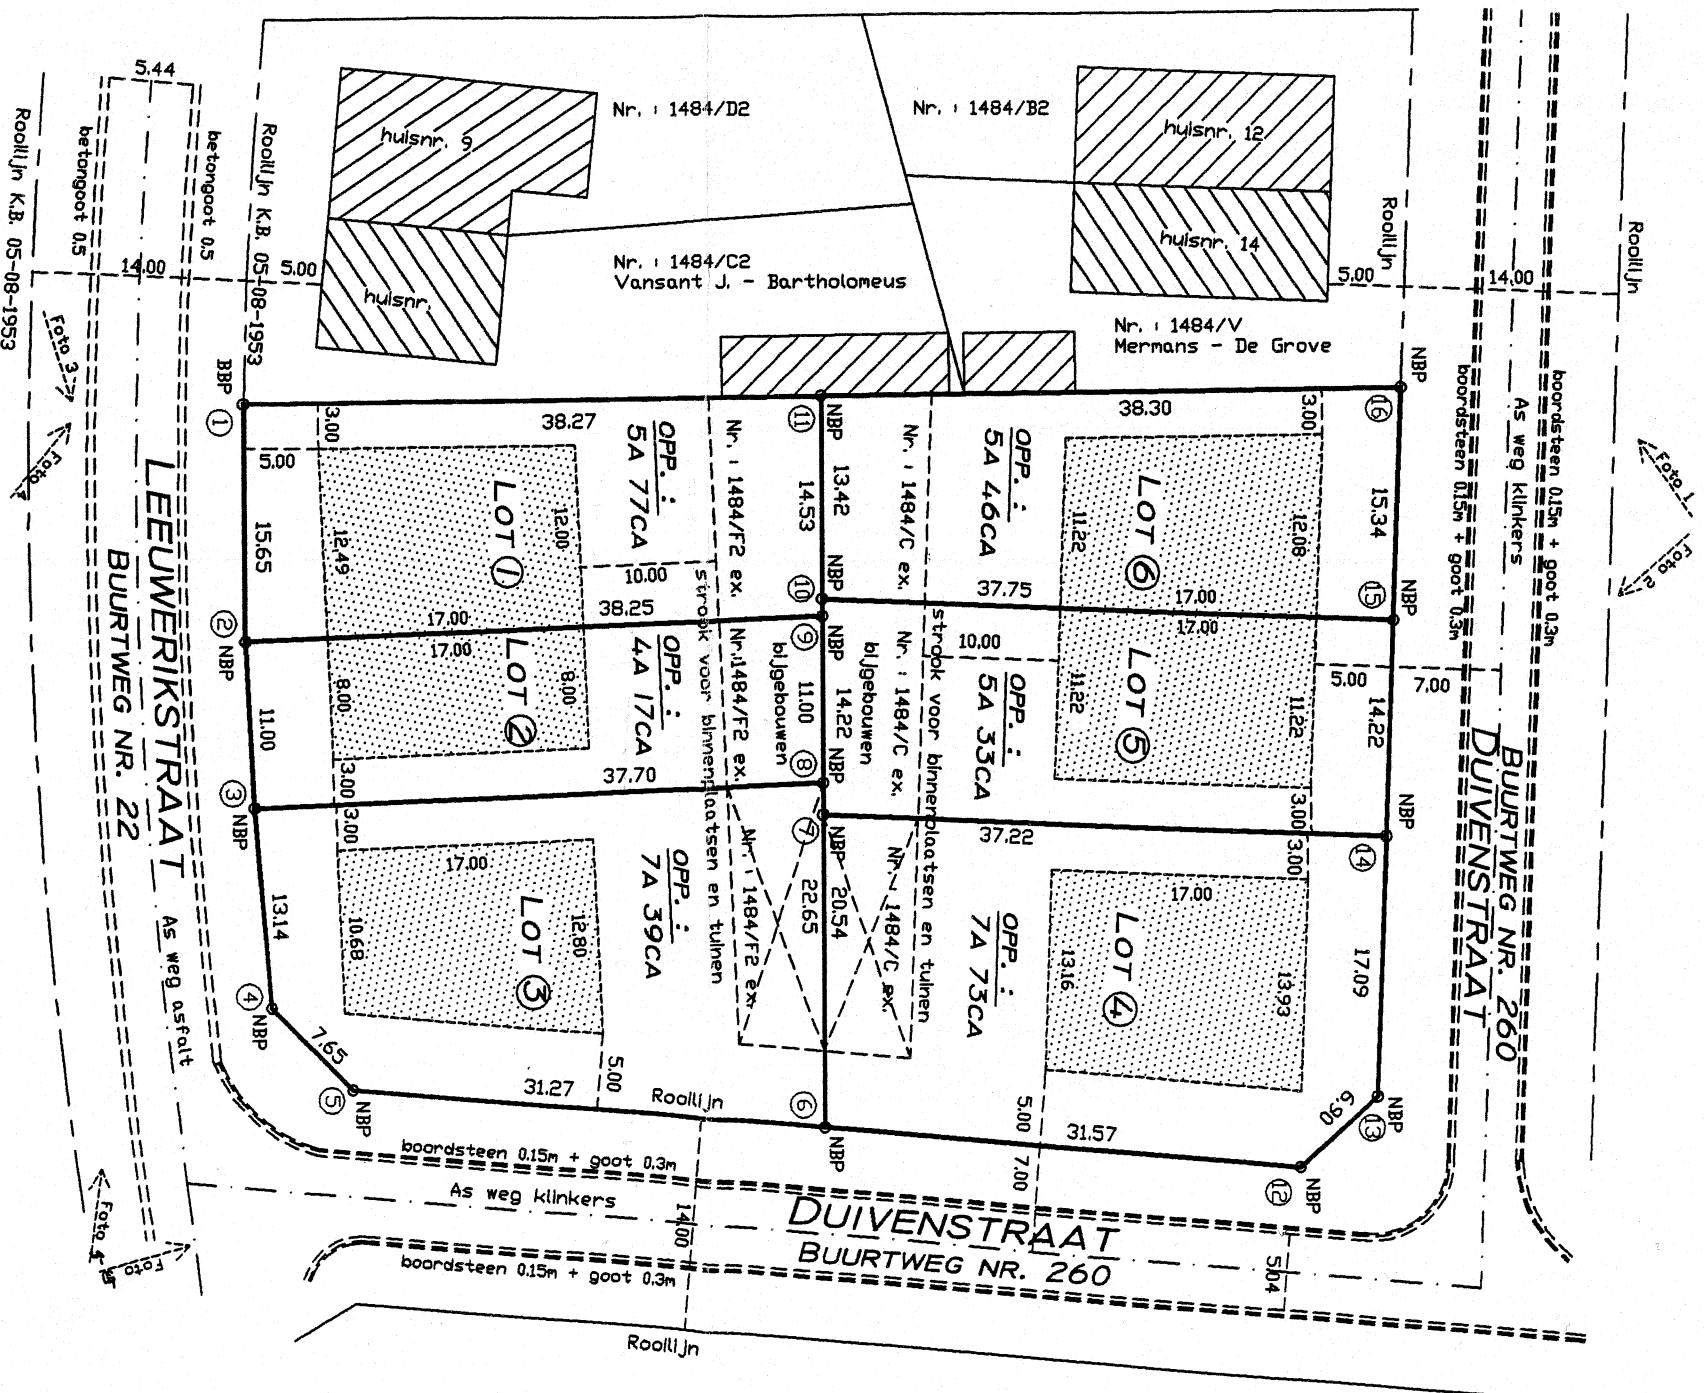


VERKAVELINGSPLAN

GEMEENTE : MOL 3 DE AFDELING

SECTIE : E NRS. : 1484/C EN 1484/F2

SCHAAL : 1/500

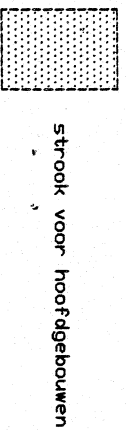

Nr. i	X-COORD.	Y-COORD.
1	415,78	528,96
2	418,91	518,29
3	421,61	505,66
4	425,25	501,45
5	431,64	501,45
6	463,70	505,07
7	458,65	525,21
8	458,23	527,27
9	456,06	538,07
10	455,84	539,16
11	453,20	552,32
12	494,05	508,72
13	498,13	514,29
14	495,39	531,17
15	493,11	545,21
16	490,65	560,35

GEMETEN, OPGEMAKT EN AFGEPAALD DOOR MEETKUNDIG
SCHATTER VAN ONRDERENDE GOEDEREN, LANDMETER
SCHOUTERS JHAN SINT-JANSTRAAT 16 2400 MOL

5.001/3025/801692.2
Verkavelingsaanvraag Nr. 2010/11
Beslissingsdatum : 16/6/2010
Ontvangstdatum : 9/3/2010