Gemeente : GEEL
Sectie : A - 2° afdeling
Nummer : 961M5

VERKAVELINGSPLAN NIEUWE TOESTAND

Schaal : 1/500

LEGENDE BESTAANDE TOESTAND

- opnamepunt foto
- BP bestaande grenspaal
- loofboom
- huisaansluitputje
- water
- distributiekast
- verlichtingspaal
- hoogtepunt (TAW)
- dorpelhoogte (TAW)
- plaatafsluiting
- draadafsluiting
- gracht
- haag
- muur gebouw
- weg verhard
- perceelsgrens
- kadastrale grens

LEGENDE NIEUWE TOESTAND

- strook voor tuinen
- strook voor hoofdgebouwen
- SVB strook voor bijgebouwen

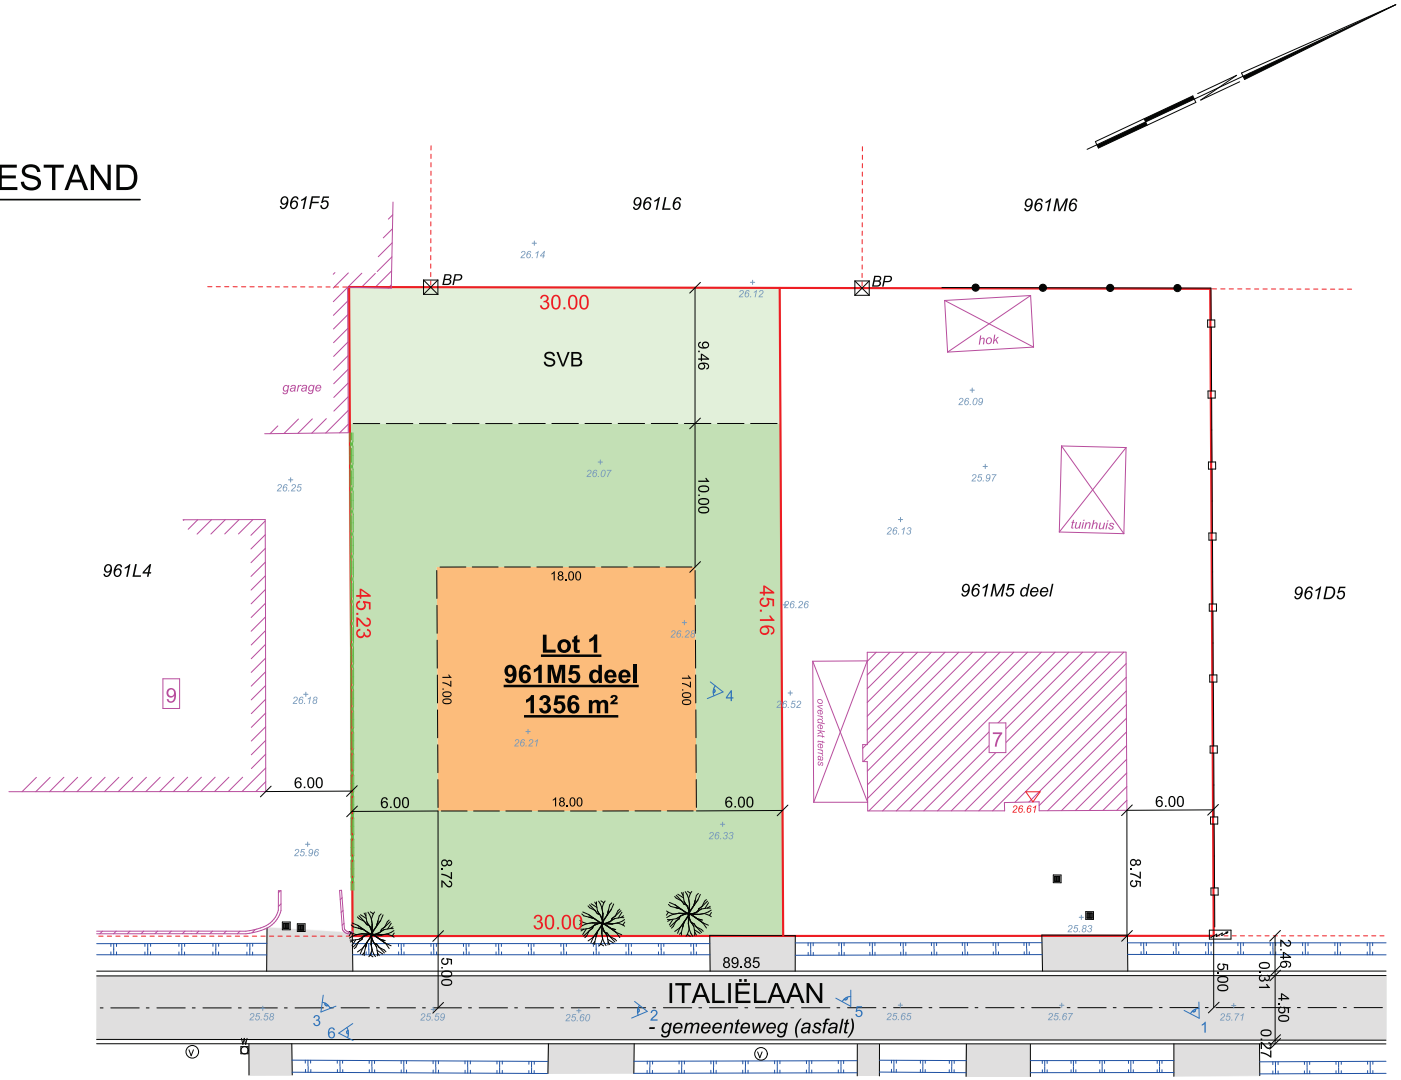

Aldus in plan gebracht door ondergetekende,
Cédric Goris, landmeter-expert, beëdigd door
de Rechtbank van Eerste Aanleg van Antwerpen
Inschrijvingsnummer LAN 211878

Lille, 7 juli 2023

[redacted]

DOSSIER CG OP 2023 07 049

*Rechtsgeldig elektronisch ondertekend document, blz. 1 van 1. Verifieerbaar via **code.esignflow.be** met code **5474-5696-4266-9938***