




BEGANE GROND

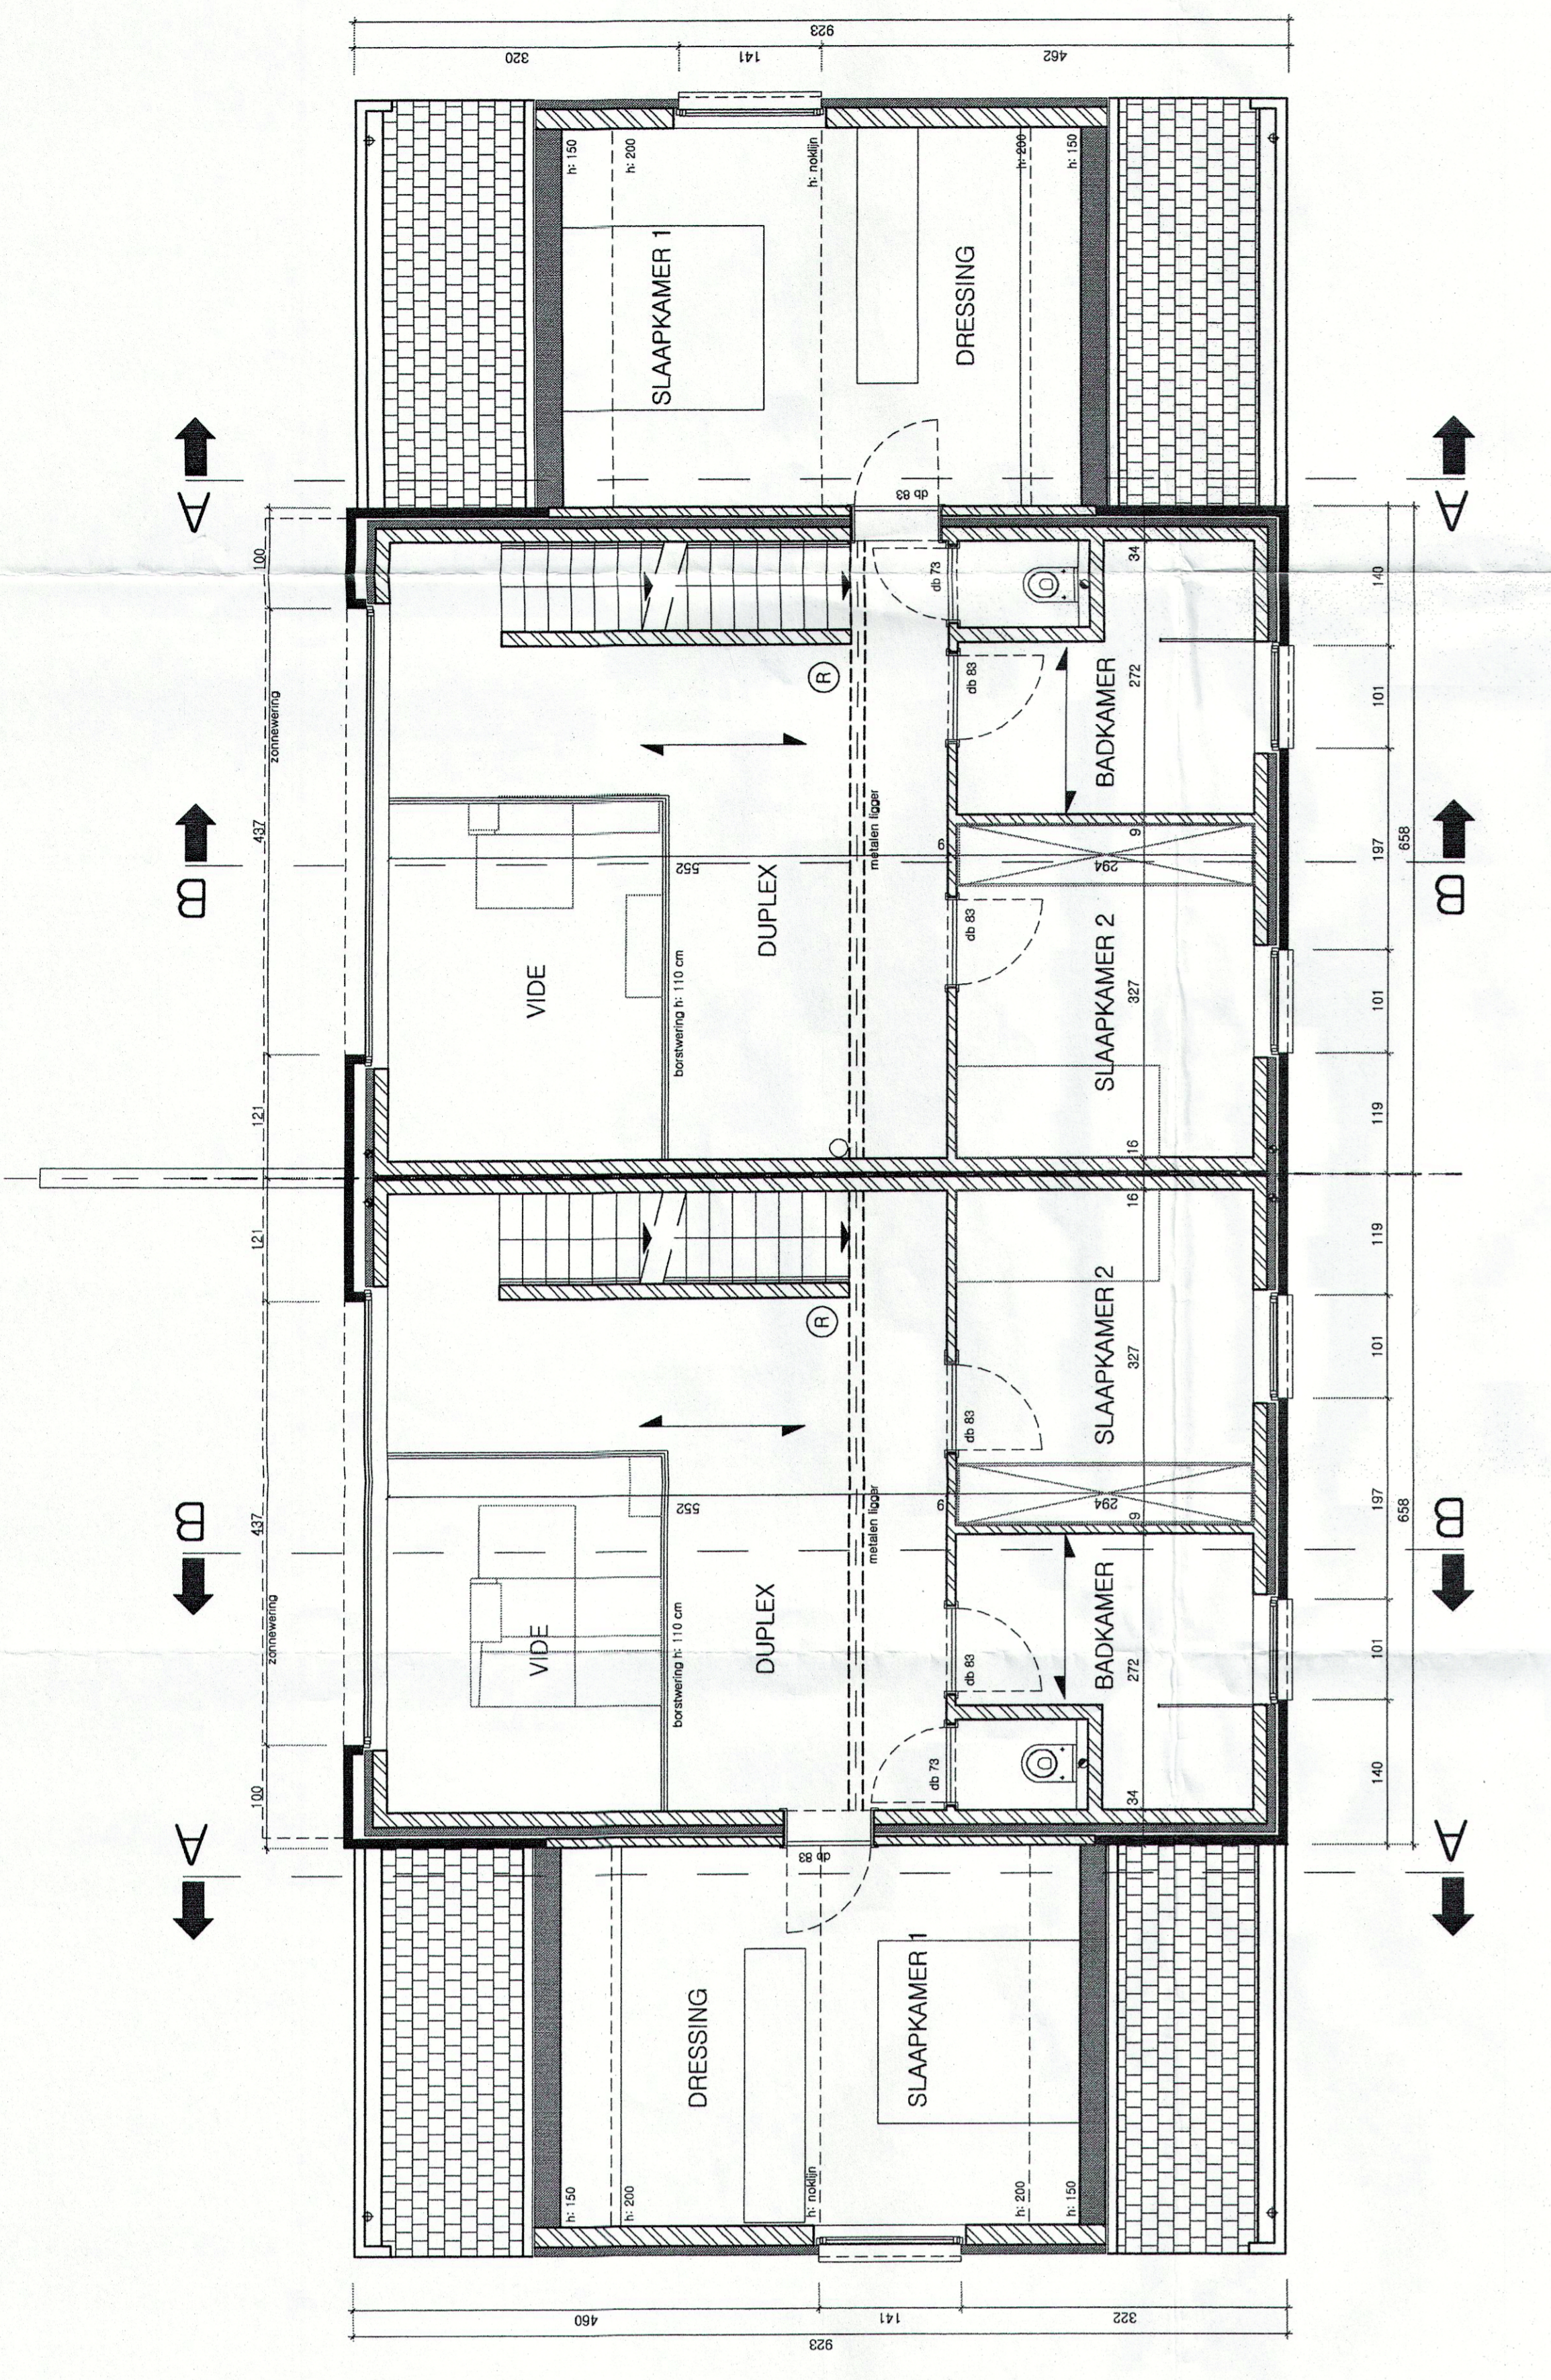

VERDIEPING

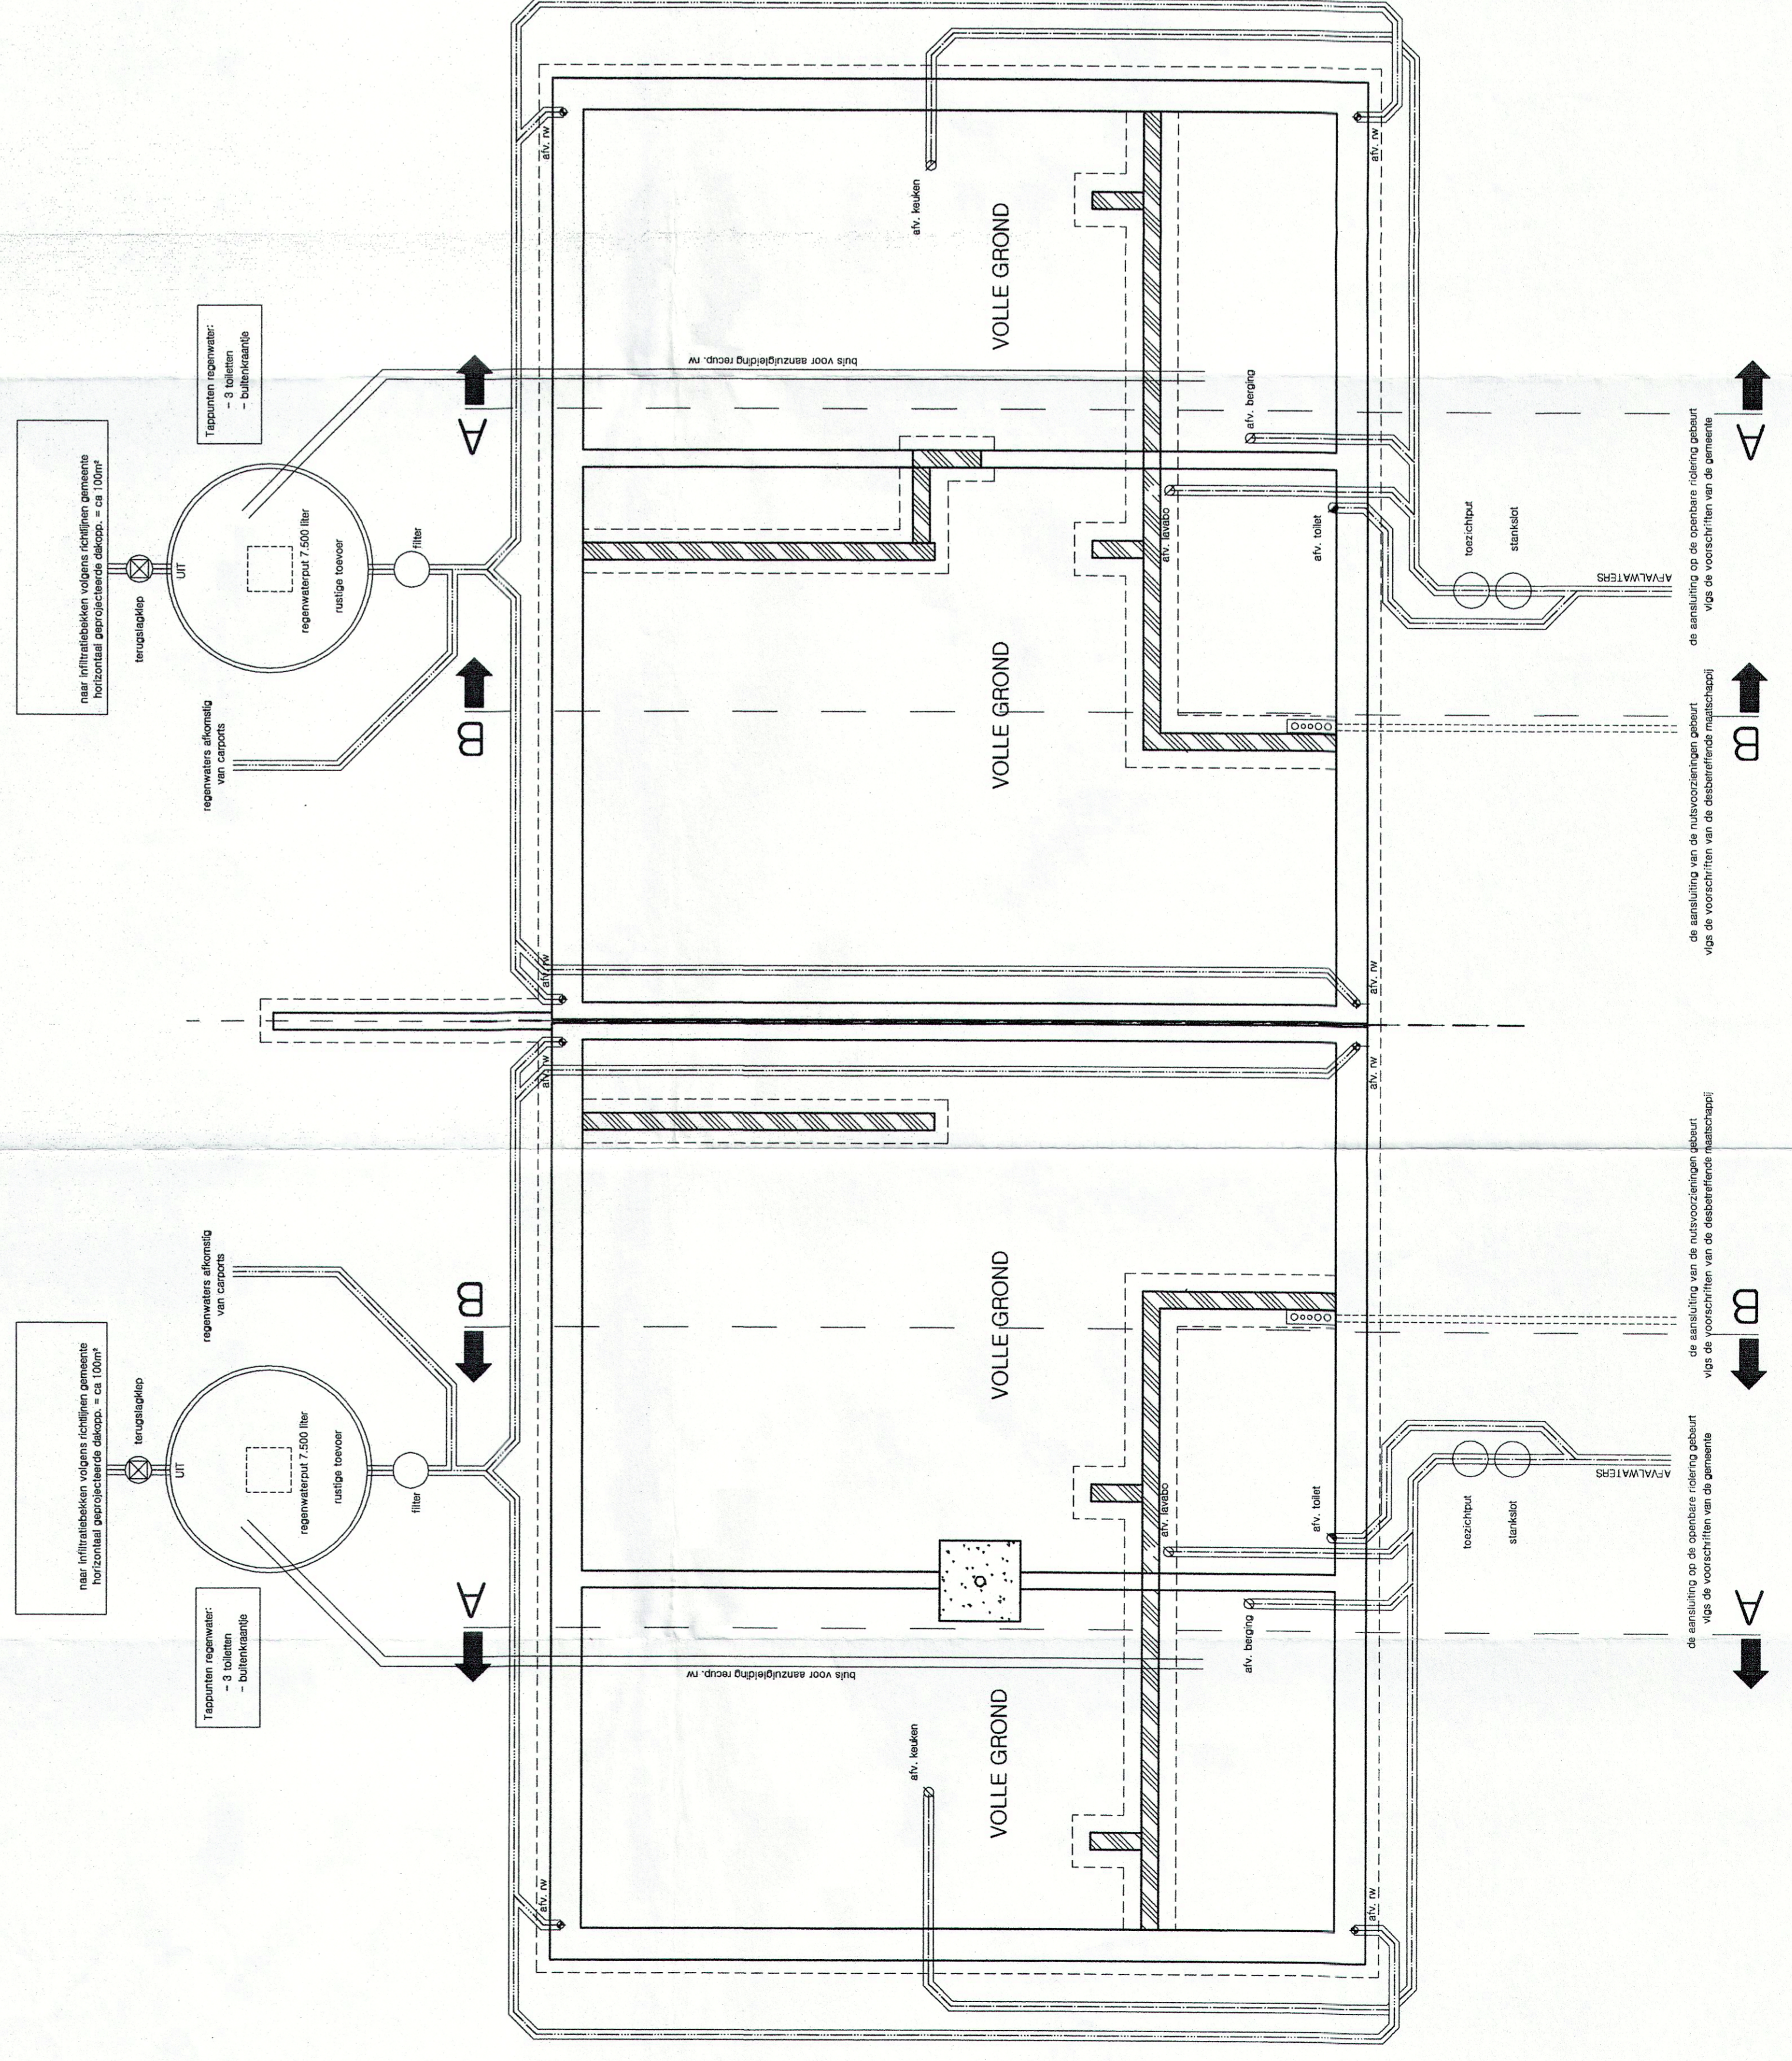

FUNDERING & RIOLERING

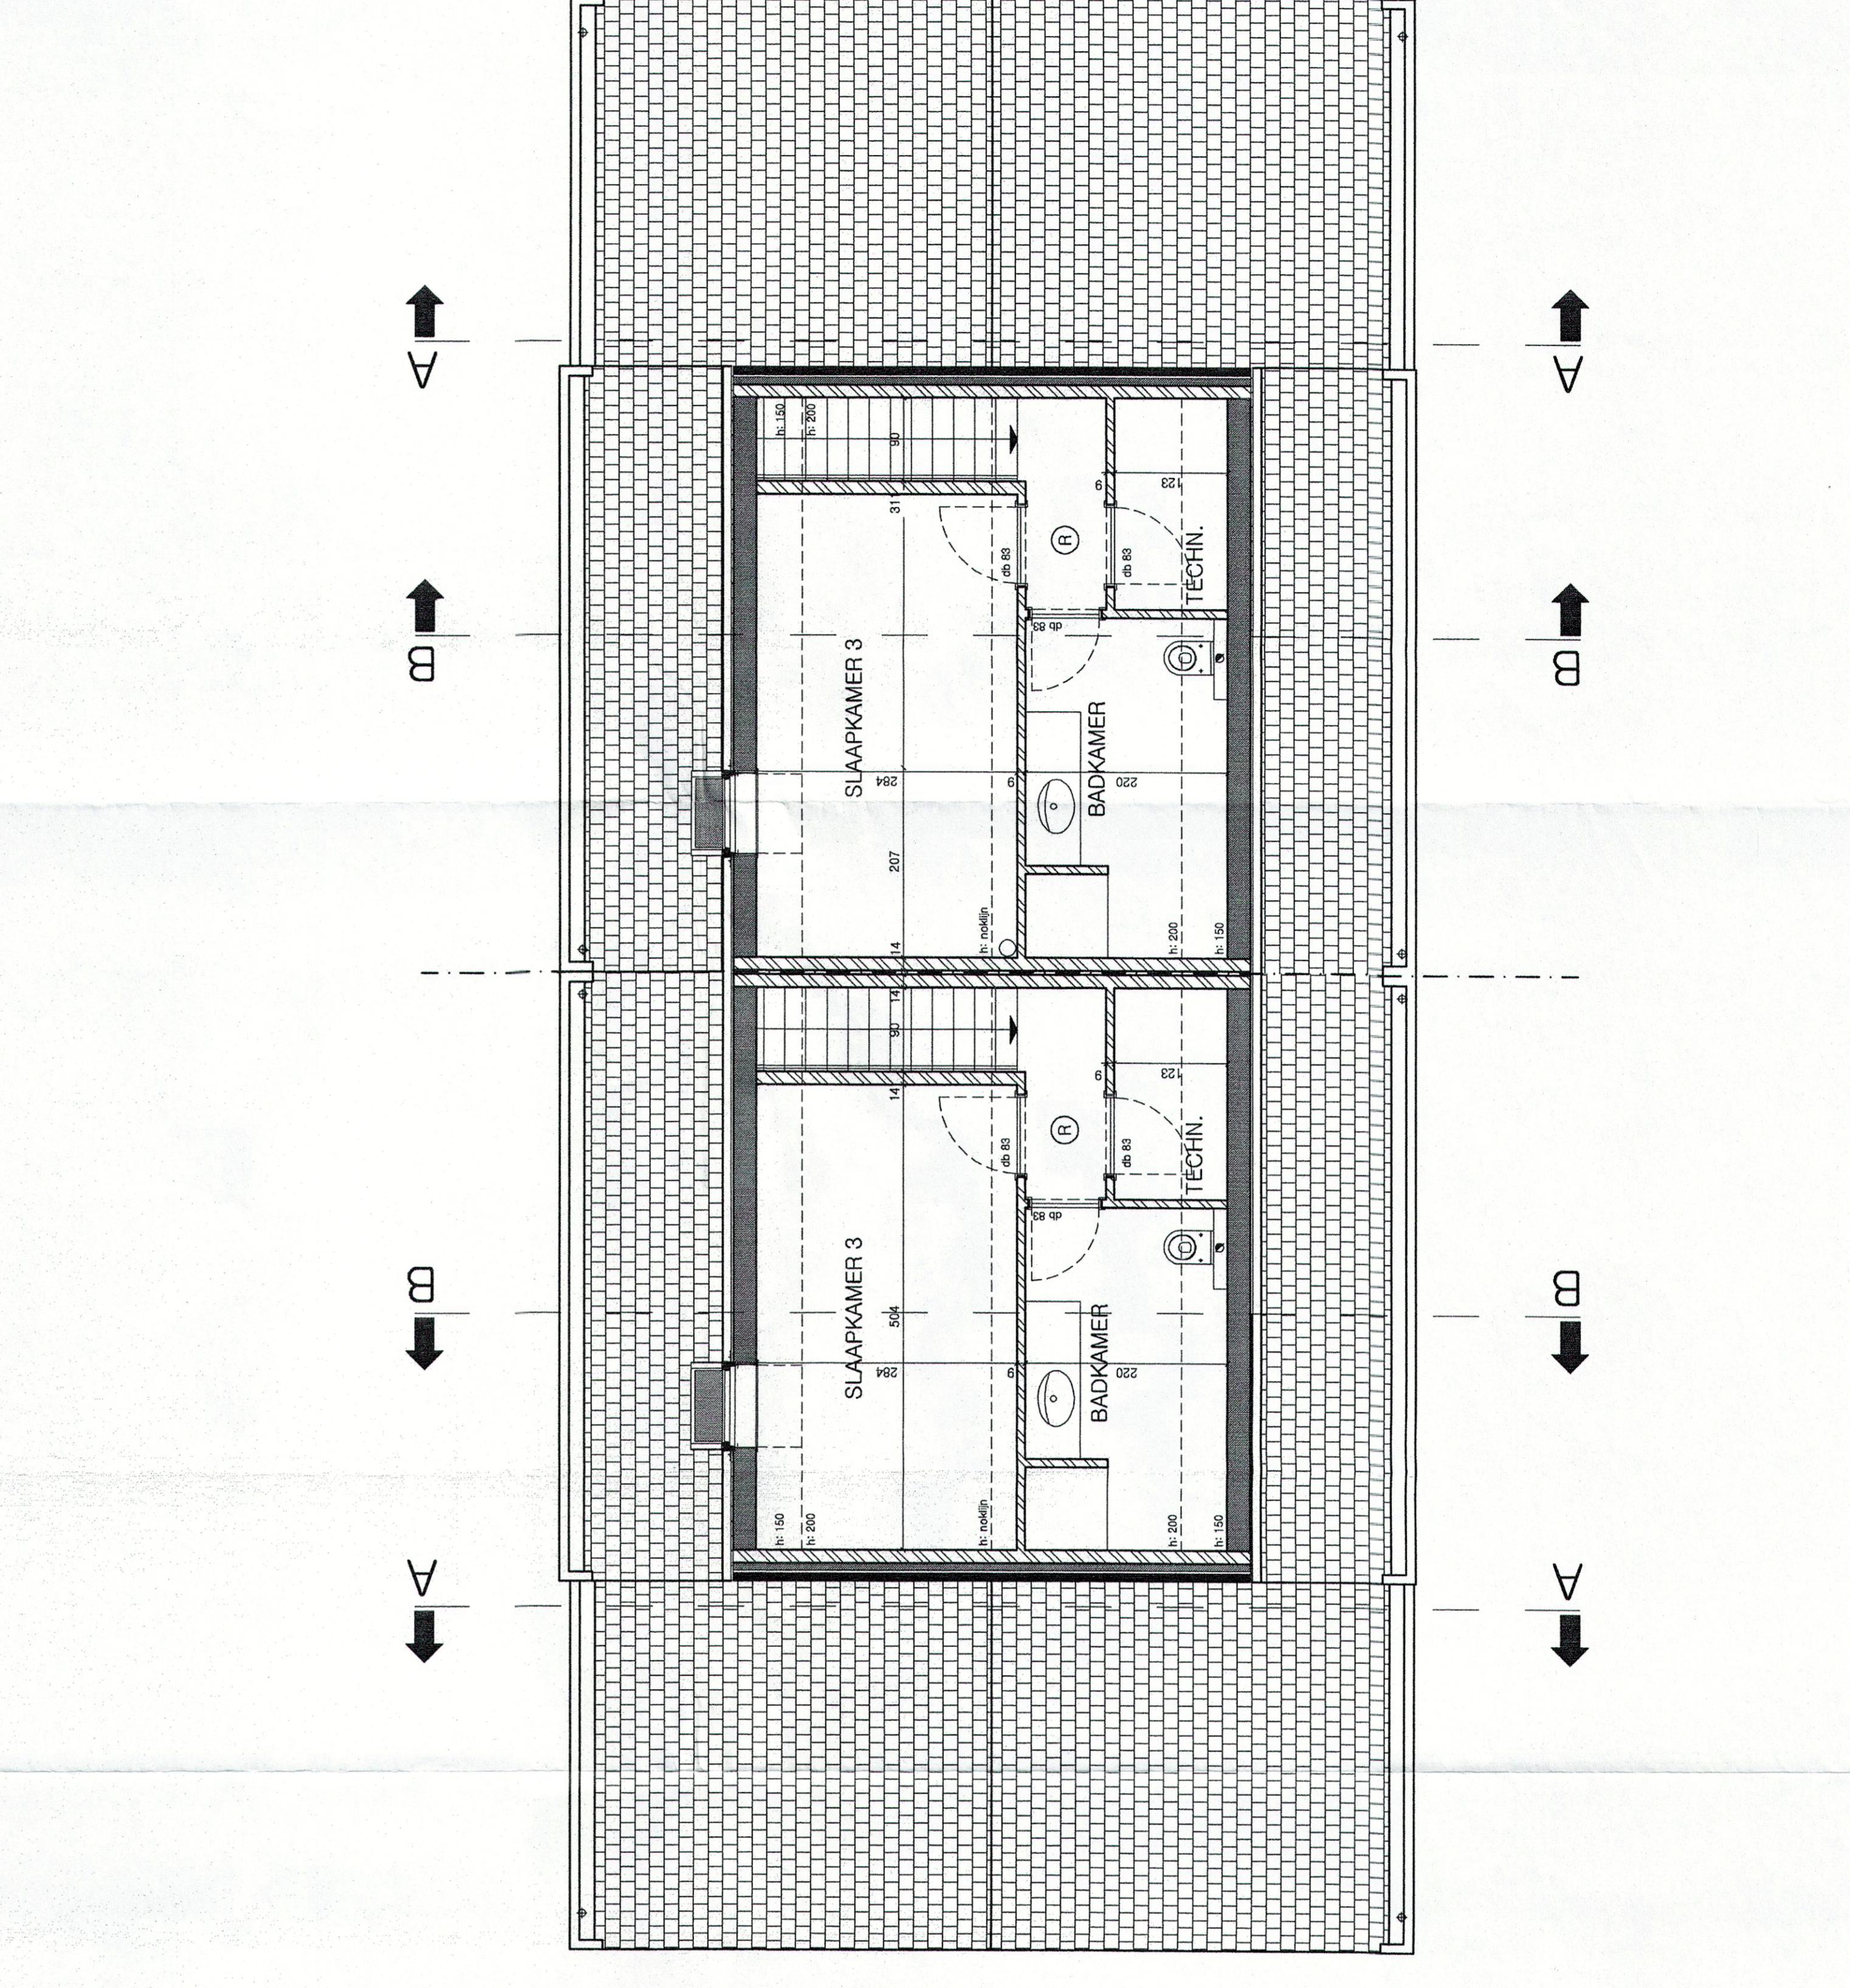

DAKVERDIEPING

LEGENDE

- |  |                           |  |                                   |
|--|---------------------------|--|-----------------------------------|
|  | : Bestaand, te behouden   |  | : Geprefabriceerd beton           |
|  | : Smeetschakelen          |  | : Blauwe hardsteen                |
|  | : Faciadesteen            |  | : Waterdicht membraan             |
|  | : Isolerende constructie  |  | : Regenwater (slv. + leiding)     |
|  | : Gewapend beton          |  | : Afvalwater (slv. + leiding)     |
|  | : Omgewapend beton / zand |  | : Faciadelewater (slv. + leiding) |
|  |                           |  | : Roomverdelers                   |

De dimensionering van fundering, bakken, kolommen en stalen liggers wordt uitgevoerd door een gevestigd bureau. Het ontwerp van de fundering, bakken, kolommen en stalen liggers wordt uitgevoerd door een dienst ter plaatse te worden uitgevoerd. Versterkingen of veranderingen dienen te worden uitgevoerd waar nodig volgens de onderrichtingen van de ingenieur stabiliteit.

Alle maten vernoemd op de plannen zijn ter plaatse te controleren.

PROVINCE: ANTWERPEN  
 STRAAT: Brugsesteenweg 38  
 MAGISTER: AFD 5 - SEKTIE C - N° 233R

**BOUWEN VAN TWEE GEKOPPELDE EENGEZINSWONINGEN EN CARPORTS**

BOUWHEER: VERBODEN  
 ADRSENEN: VAN DYCK  
 BOESSE: BOESSE  
 2400 MCL  
 2470 BEIJE

ARCHITECTENBUREAU: VERBEEK v.o.f.  
 LEENHOFSTRAAT 55 - 2400 MCL  
 TEL: 03 252 11 11  
 E-MAIL: info@verbEEK.be

PLAN NR: 1/3  
 DATUM: 08 maart 2012  
 SCHAAL: 1:50 (tenzij anders vermeld)

**BOUWAANVRAAG**