VERKAVELINGS- EN AFBAKENINGSPLAN

GEMEENTE : BALEN AFDELING I

SECTIE : D NRS. : 686/E, 686/F EN 686/G

SCHAAL 1/500

Motivatie grenzen

Te zijn overgegaan tot de opmeting van het goed en met kennis ter zake te hebben bepaald :

- de grenzen 7-10-12 en 2-3-4-5-6 volgens de verdeling door de eigenaars.
- de grenzen 1-17-14-12-11-15-16-6 volgens de bestaande afsluiting
- de grenzen 1-2-8-7-9-13-6 volgens de rooilijn langs het Schepsveld
- de grenzen 1-2-8-7-9-13-6-16-15-11-12-14-17-1 volgens het opmetingsplan. van landmeter M. Vandekerckhove dd. 16-02-1966.

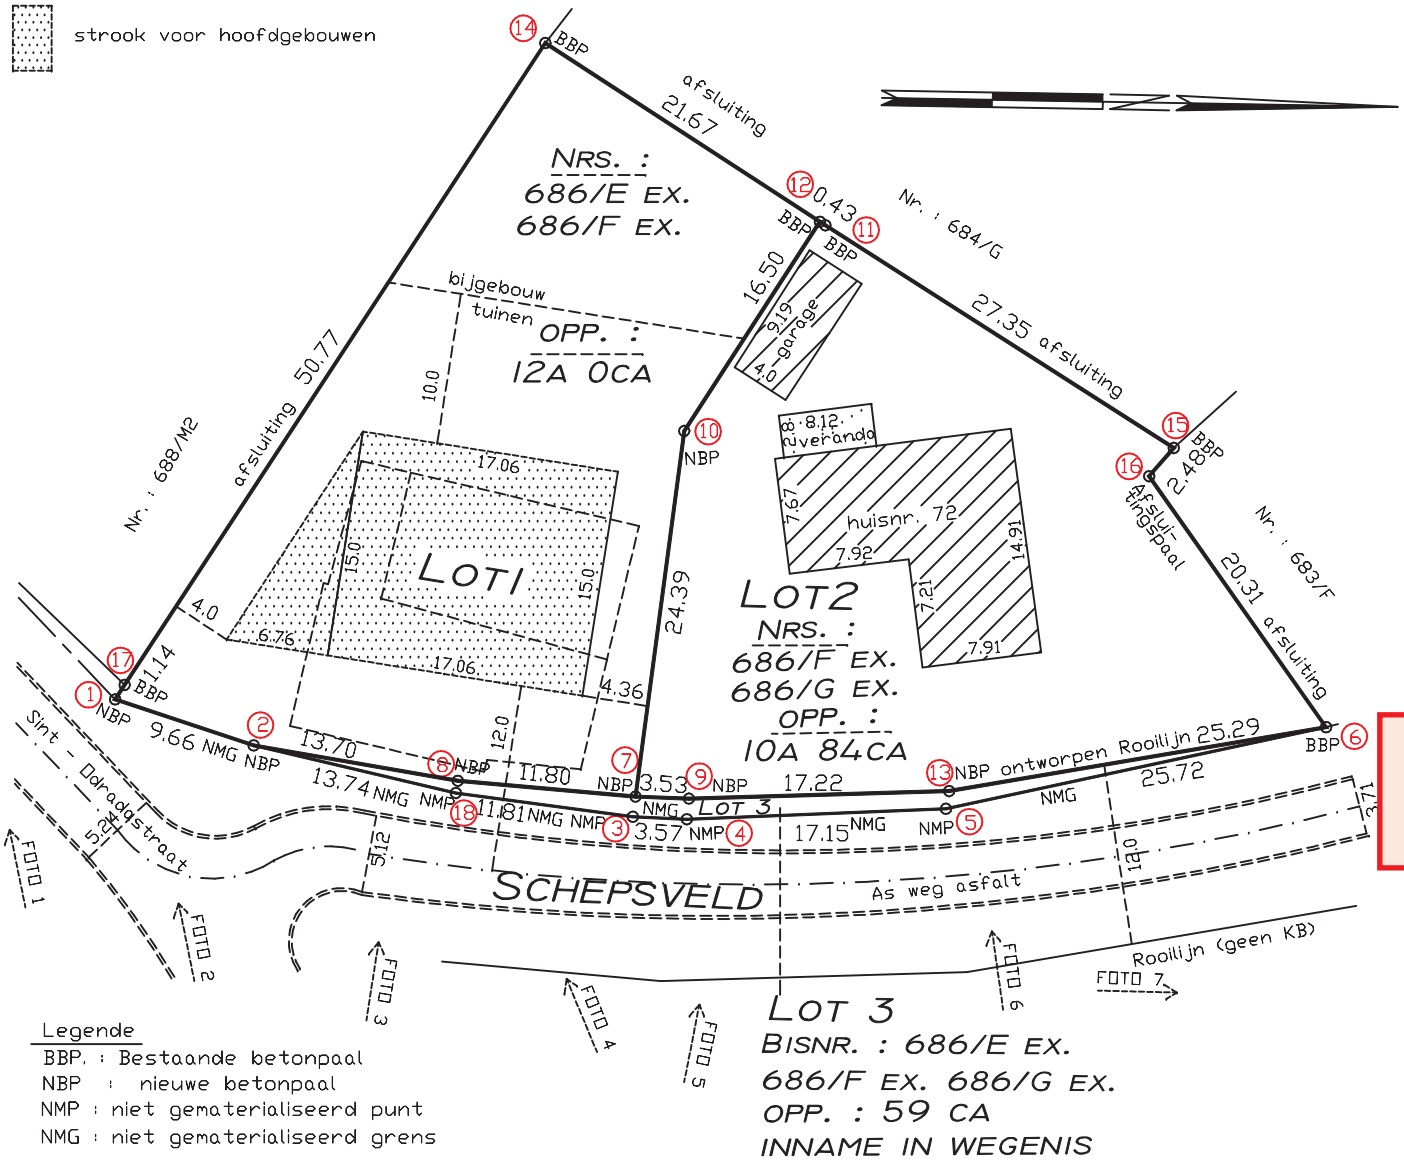

Coordinatenlijst Lambert 72

Nr. :	X- COORD.	Y-COORD.
1	206498,50	205549,34
2	206501,77	205558,43
3	206507,11	205583,39
4	206507,36	205586,96
5	206507,10	205604,11
6	206502,31	205629,39
7	206505.78	205583.60
8	206504,45	205571,88
9	206506.00	205587.13
10	206481.68	205587.42
11	206468,31	205597,09
12	206468,07	205596,74
13	206505.92	205604.35
14	206455,80	205578,86
15	206483,60	205619,77
16	206485,43	205618,09
17	206497.56	205549.99
18	206505.25	205571.73

GEMETEN EN OPGEMAAKT DOOR
LANDMETER-EXPERT
JOHAN SCHOETERS
SINT-JANSTRAAT 16 2400 MOL

Plan gevoegd bij het voorwaardelijke vergunningsbesluit A2024/30 OMV, OMV_2024105857, dd. 23/01/2025

Legende
BBP. : Bestaande betonpaal
NBP : nieuwe betonpaal
NMP : niet gematerialiseerd punt
NMG : niet gematerialiseerd grens

LOT 3
BISNR. : 686/E EX.
686/F EX. 686/G EX.
OPP. : 59 CA
INNAME IN WEGENIS

dd. Mol, 23-07-2024

LANDMETER - EXPERT
[redacted]
LAN 040373
[redacted]
REF. : D686schepsveld72

GEMEENTEBESTUUR BALEN - PROV. ANTWERPEN