


LIGGINGSPLAN schaal 1/20 000




OMGEVINGSPLAN schaal 1/2000

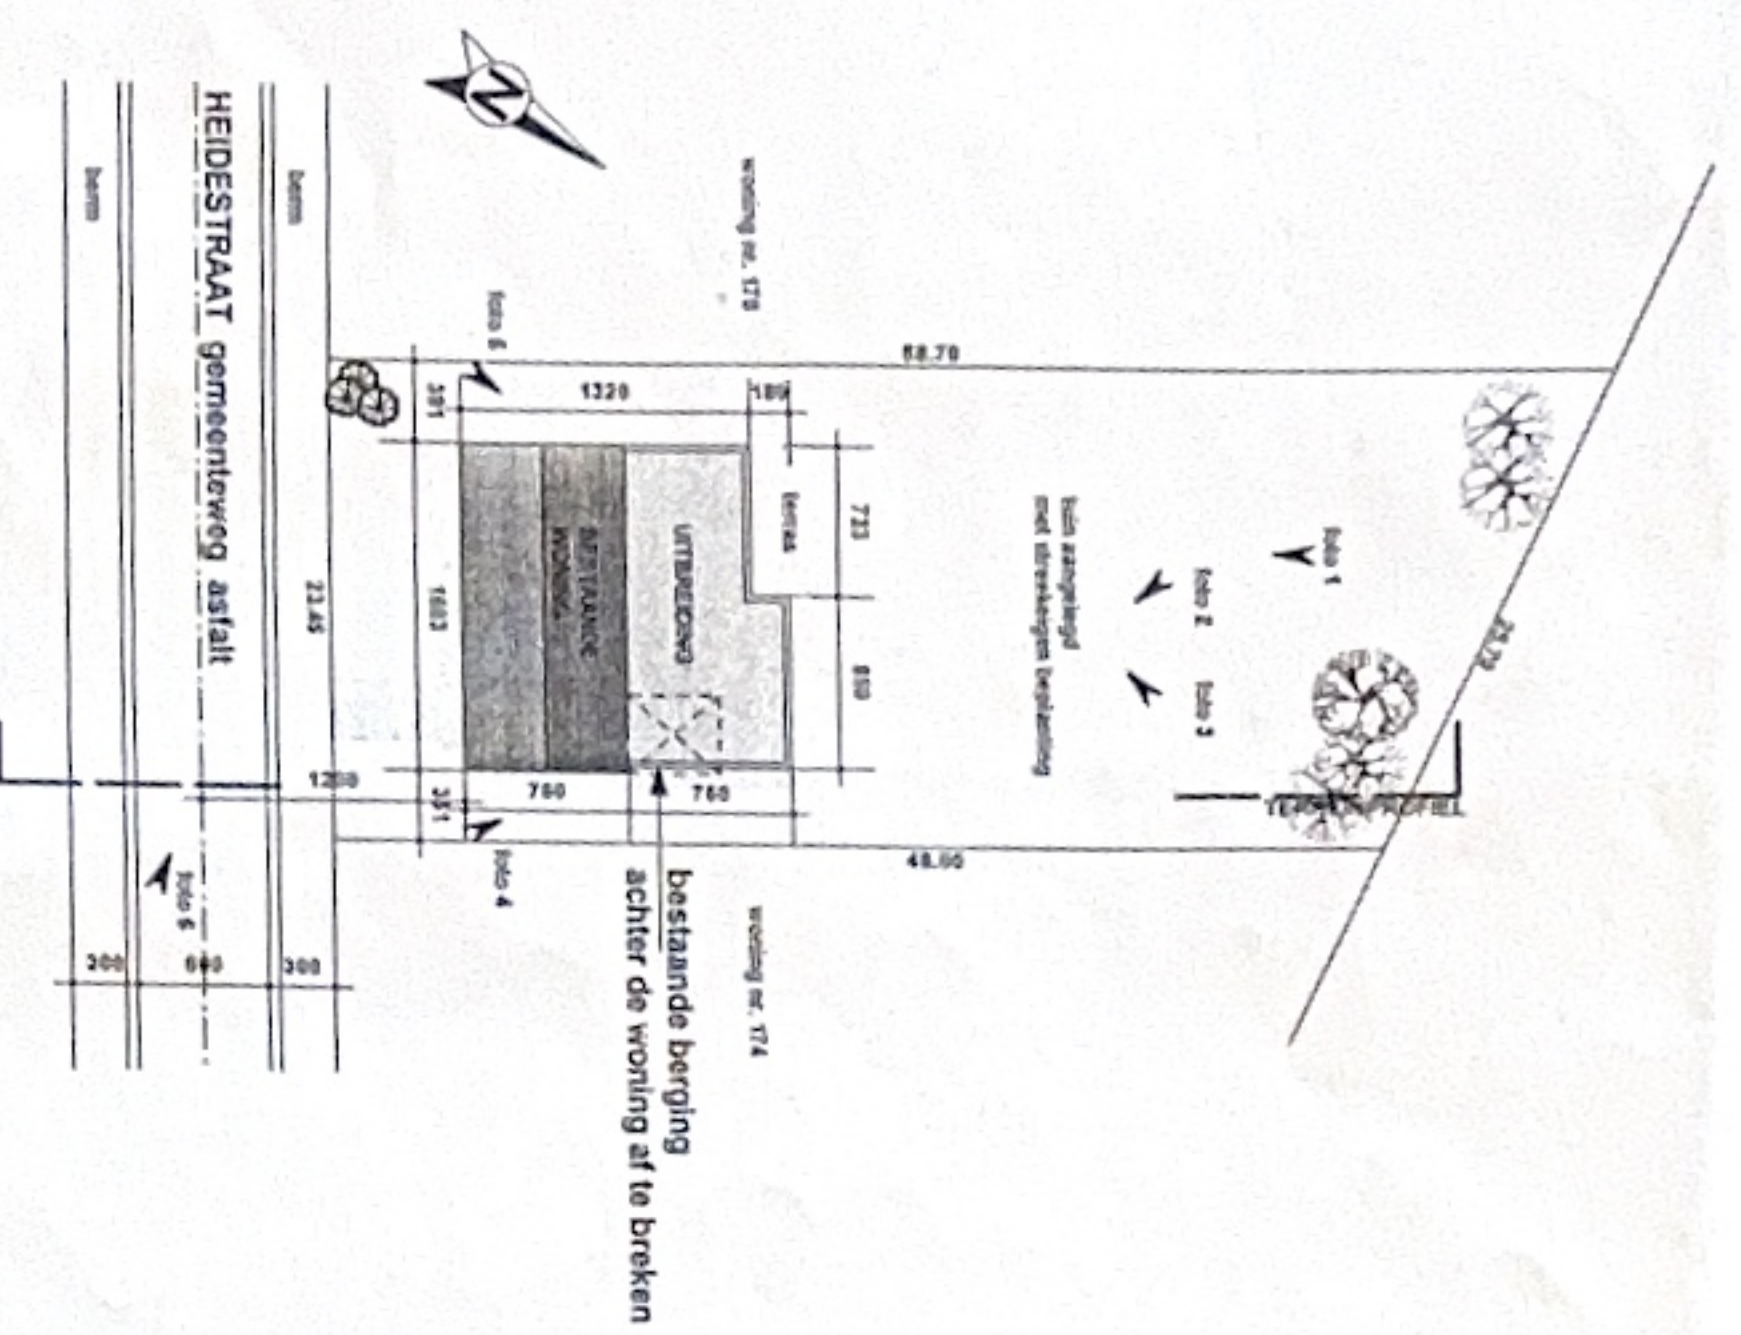


INPLANTINGSPLAN schaal 1/500



TERREINPROFIEL schaal 1/500

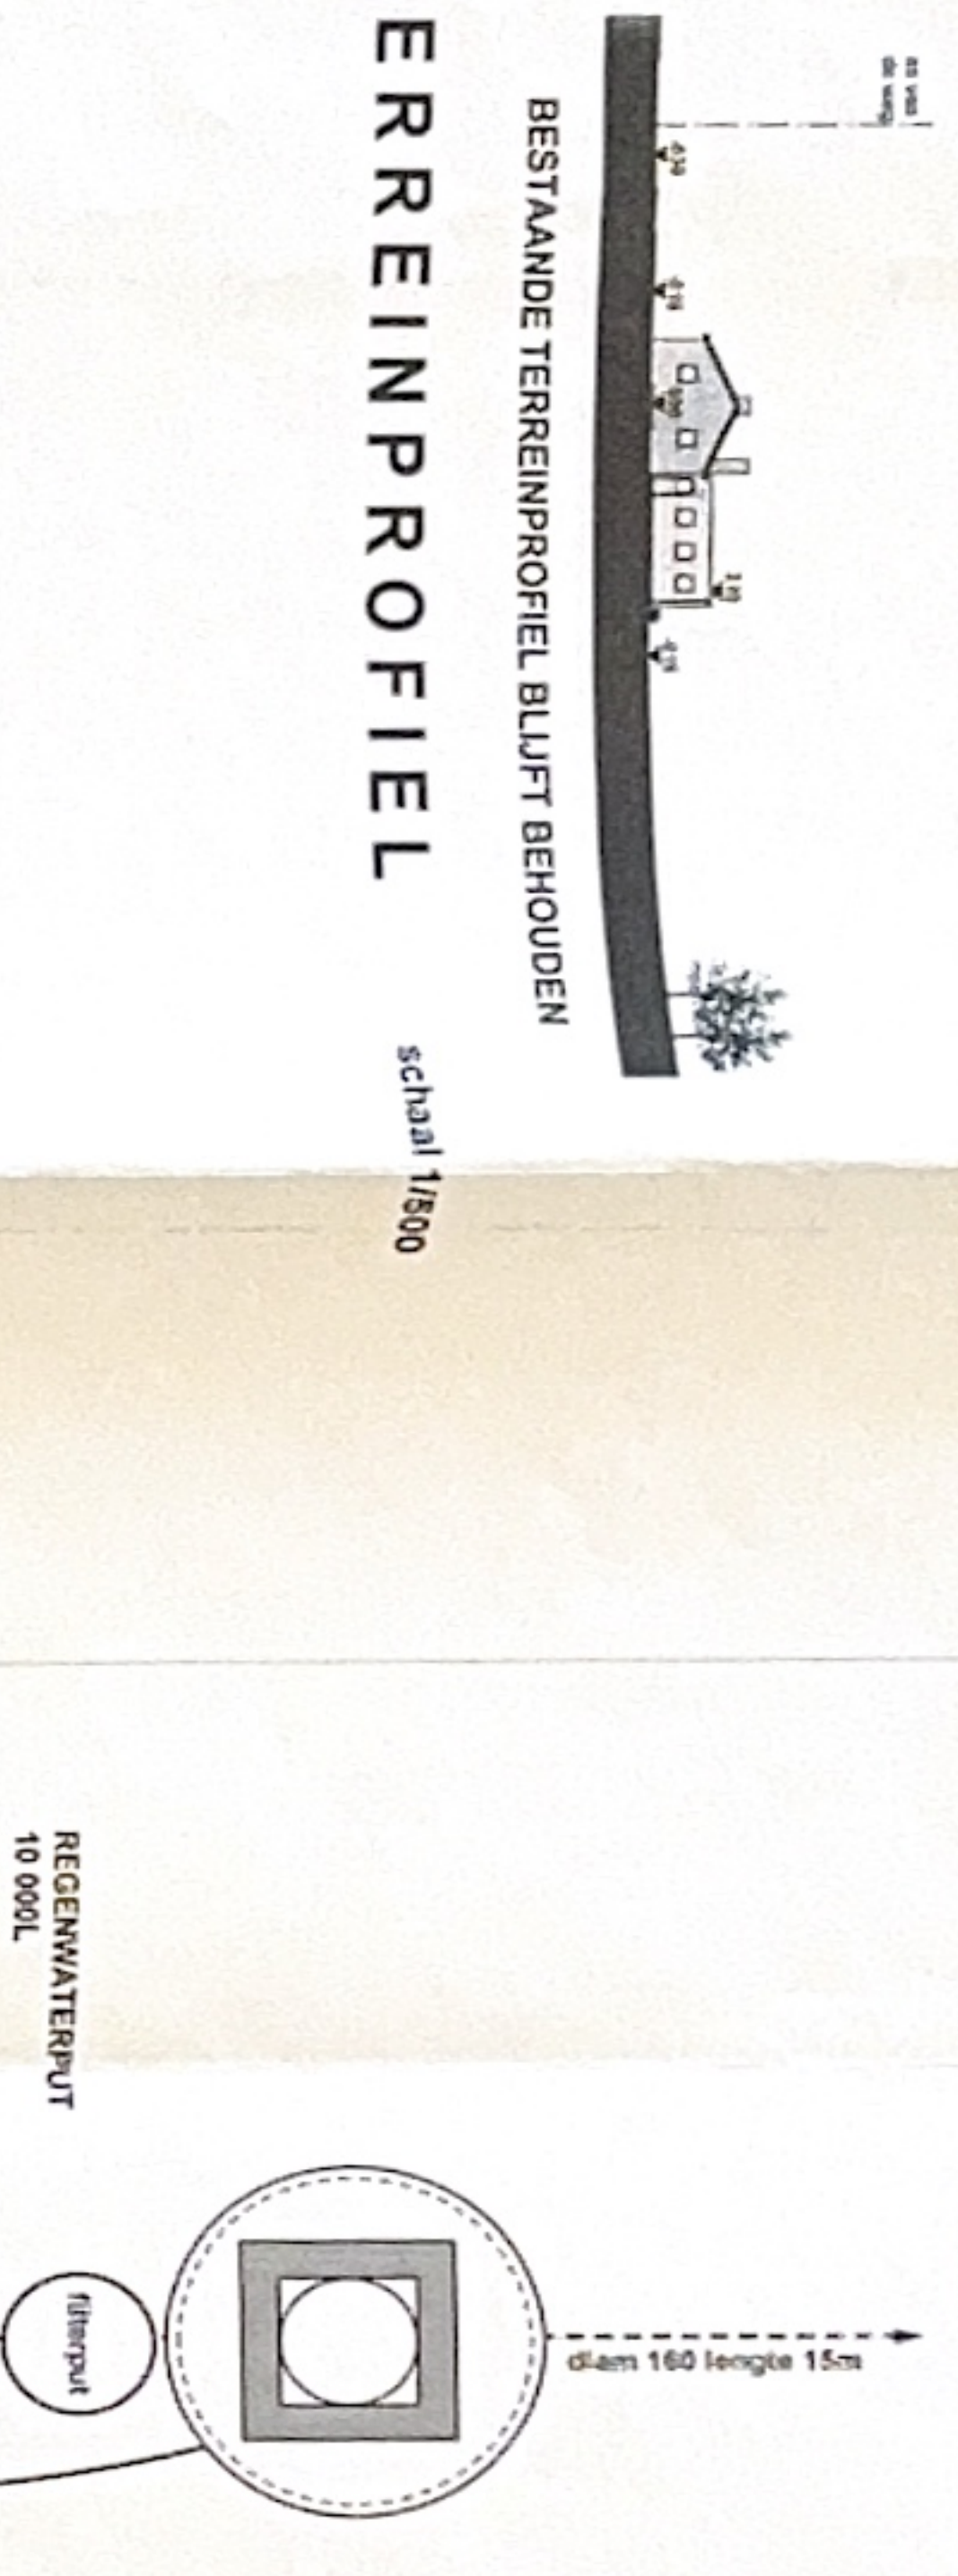

FUNDERINGSPLAN schaal 1/50

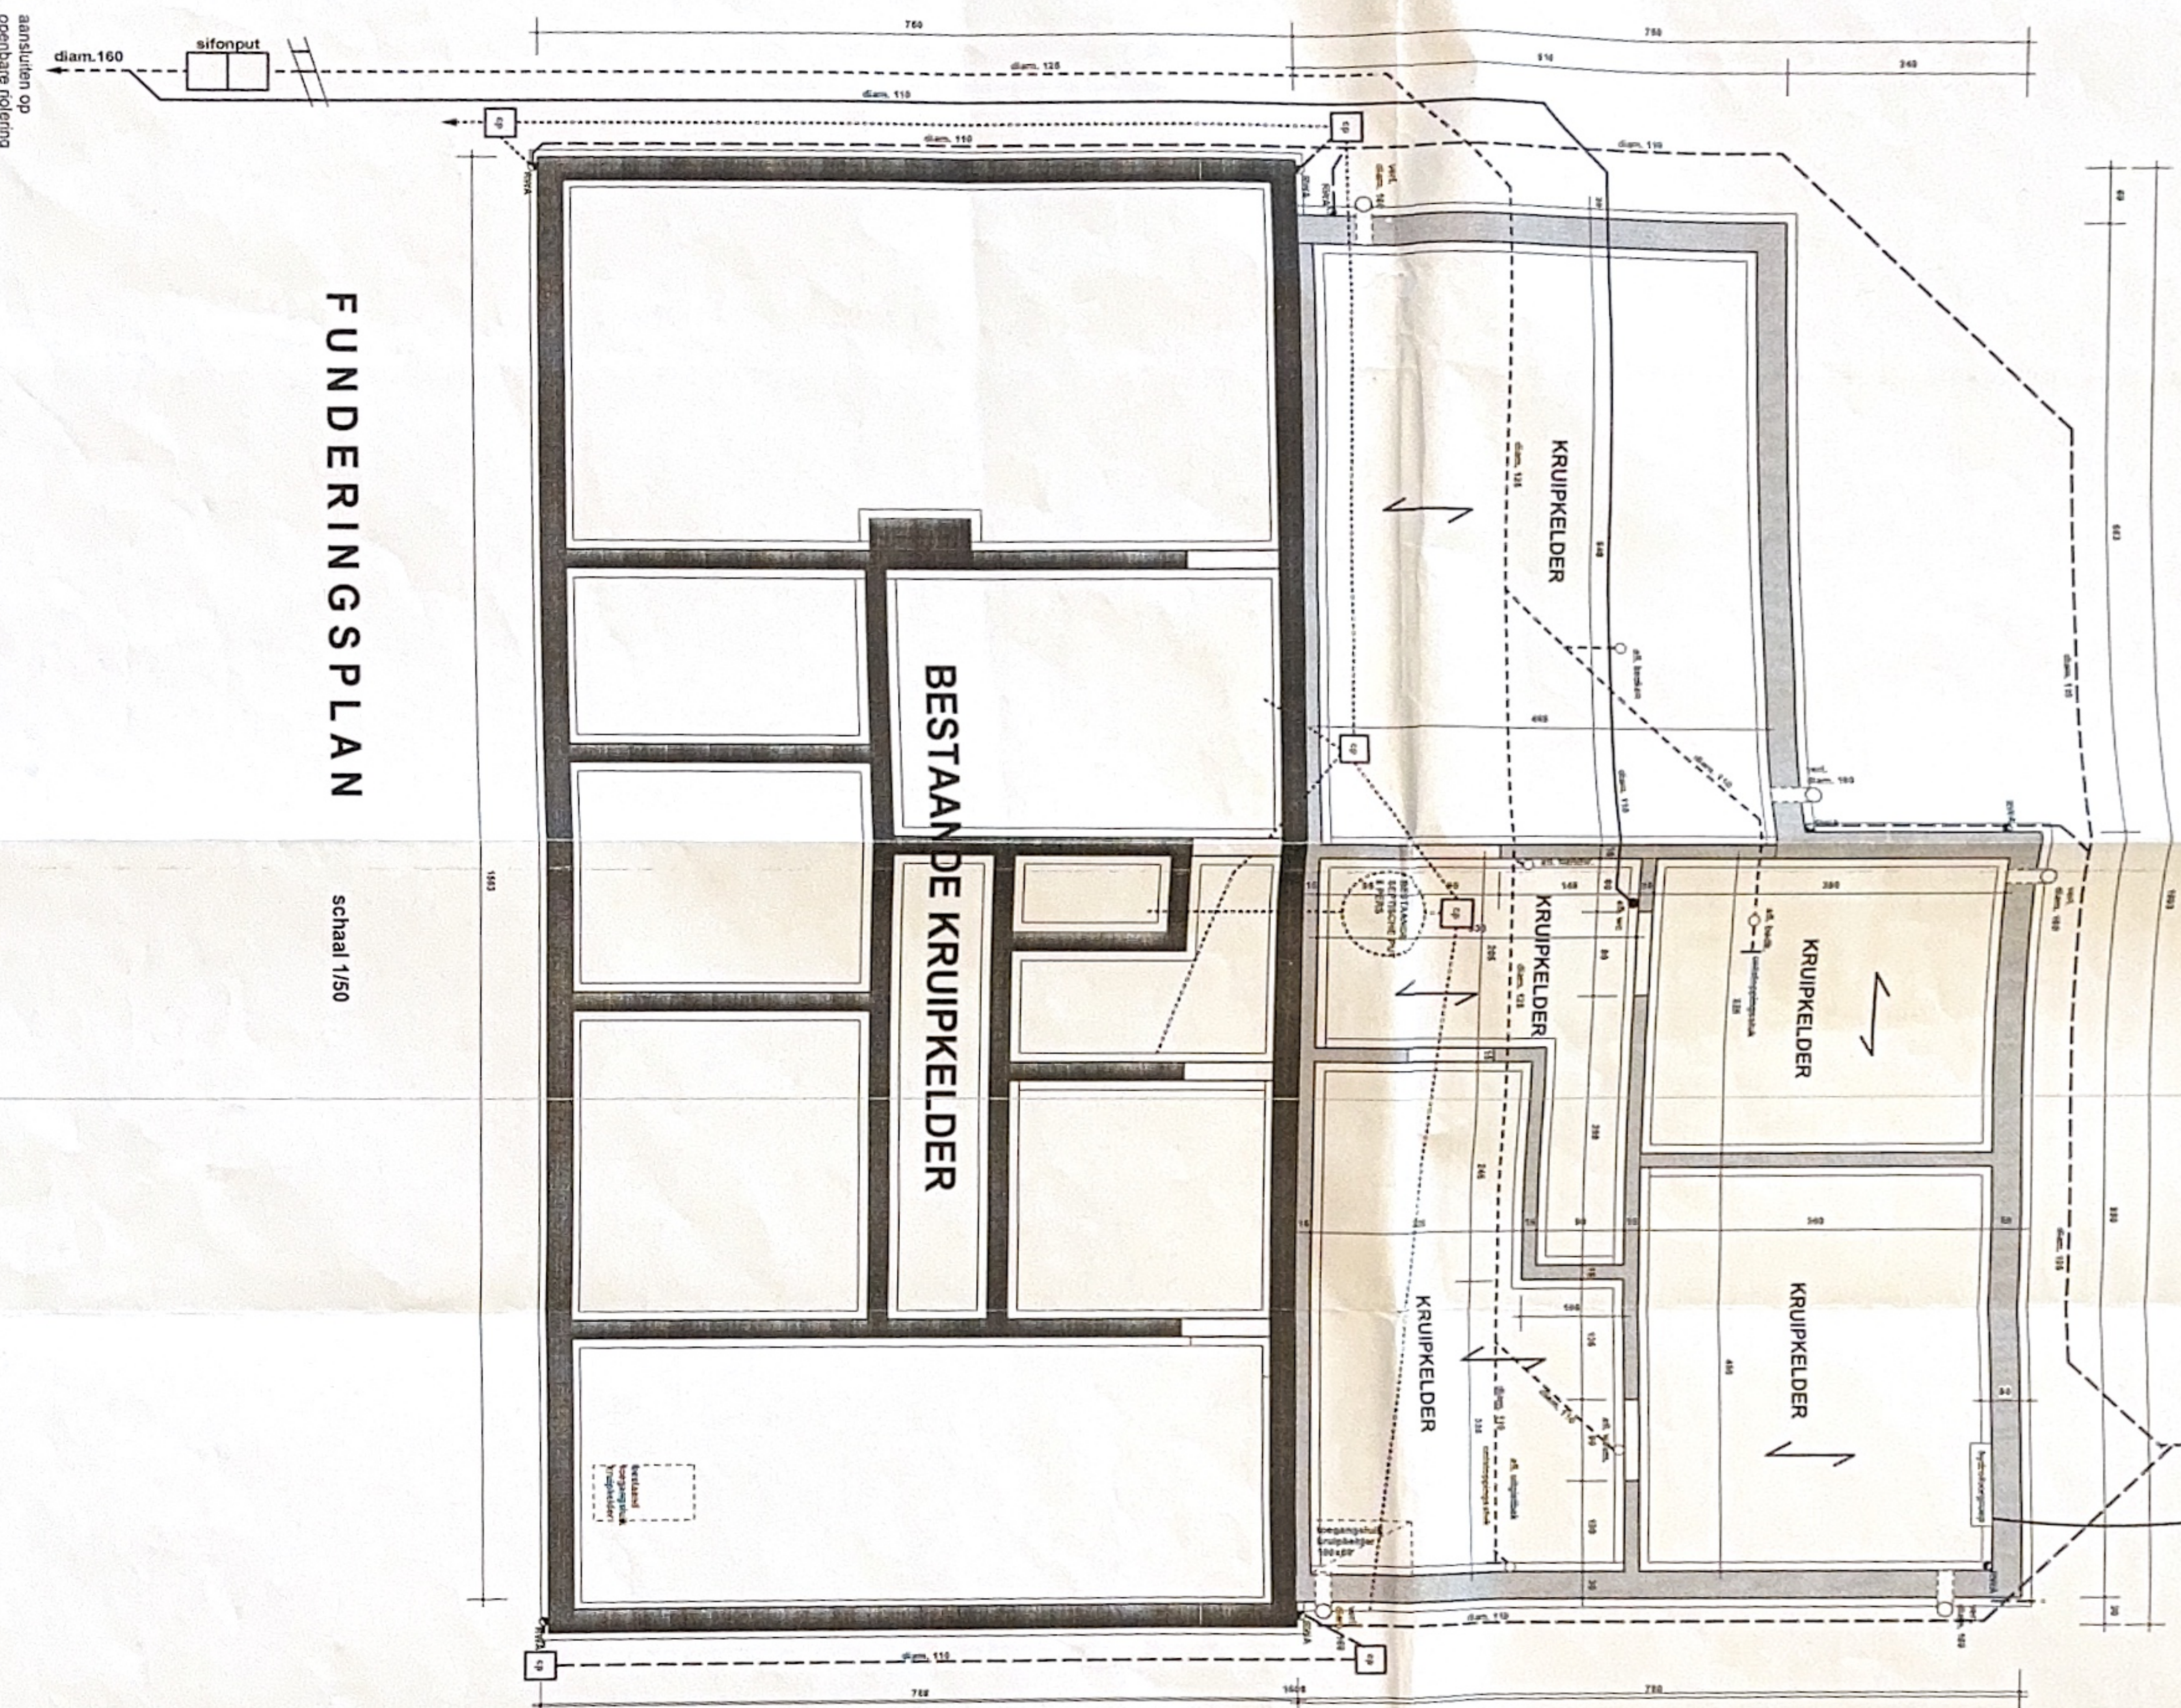

DETAIL FUNDERINGSVOET schaal 1/20

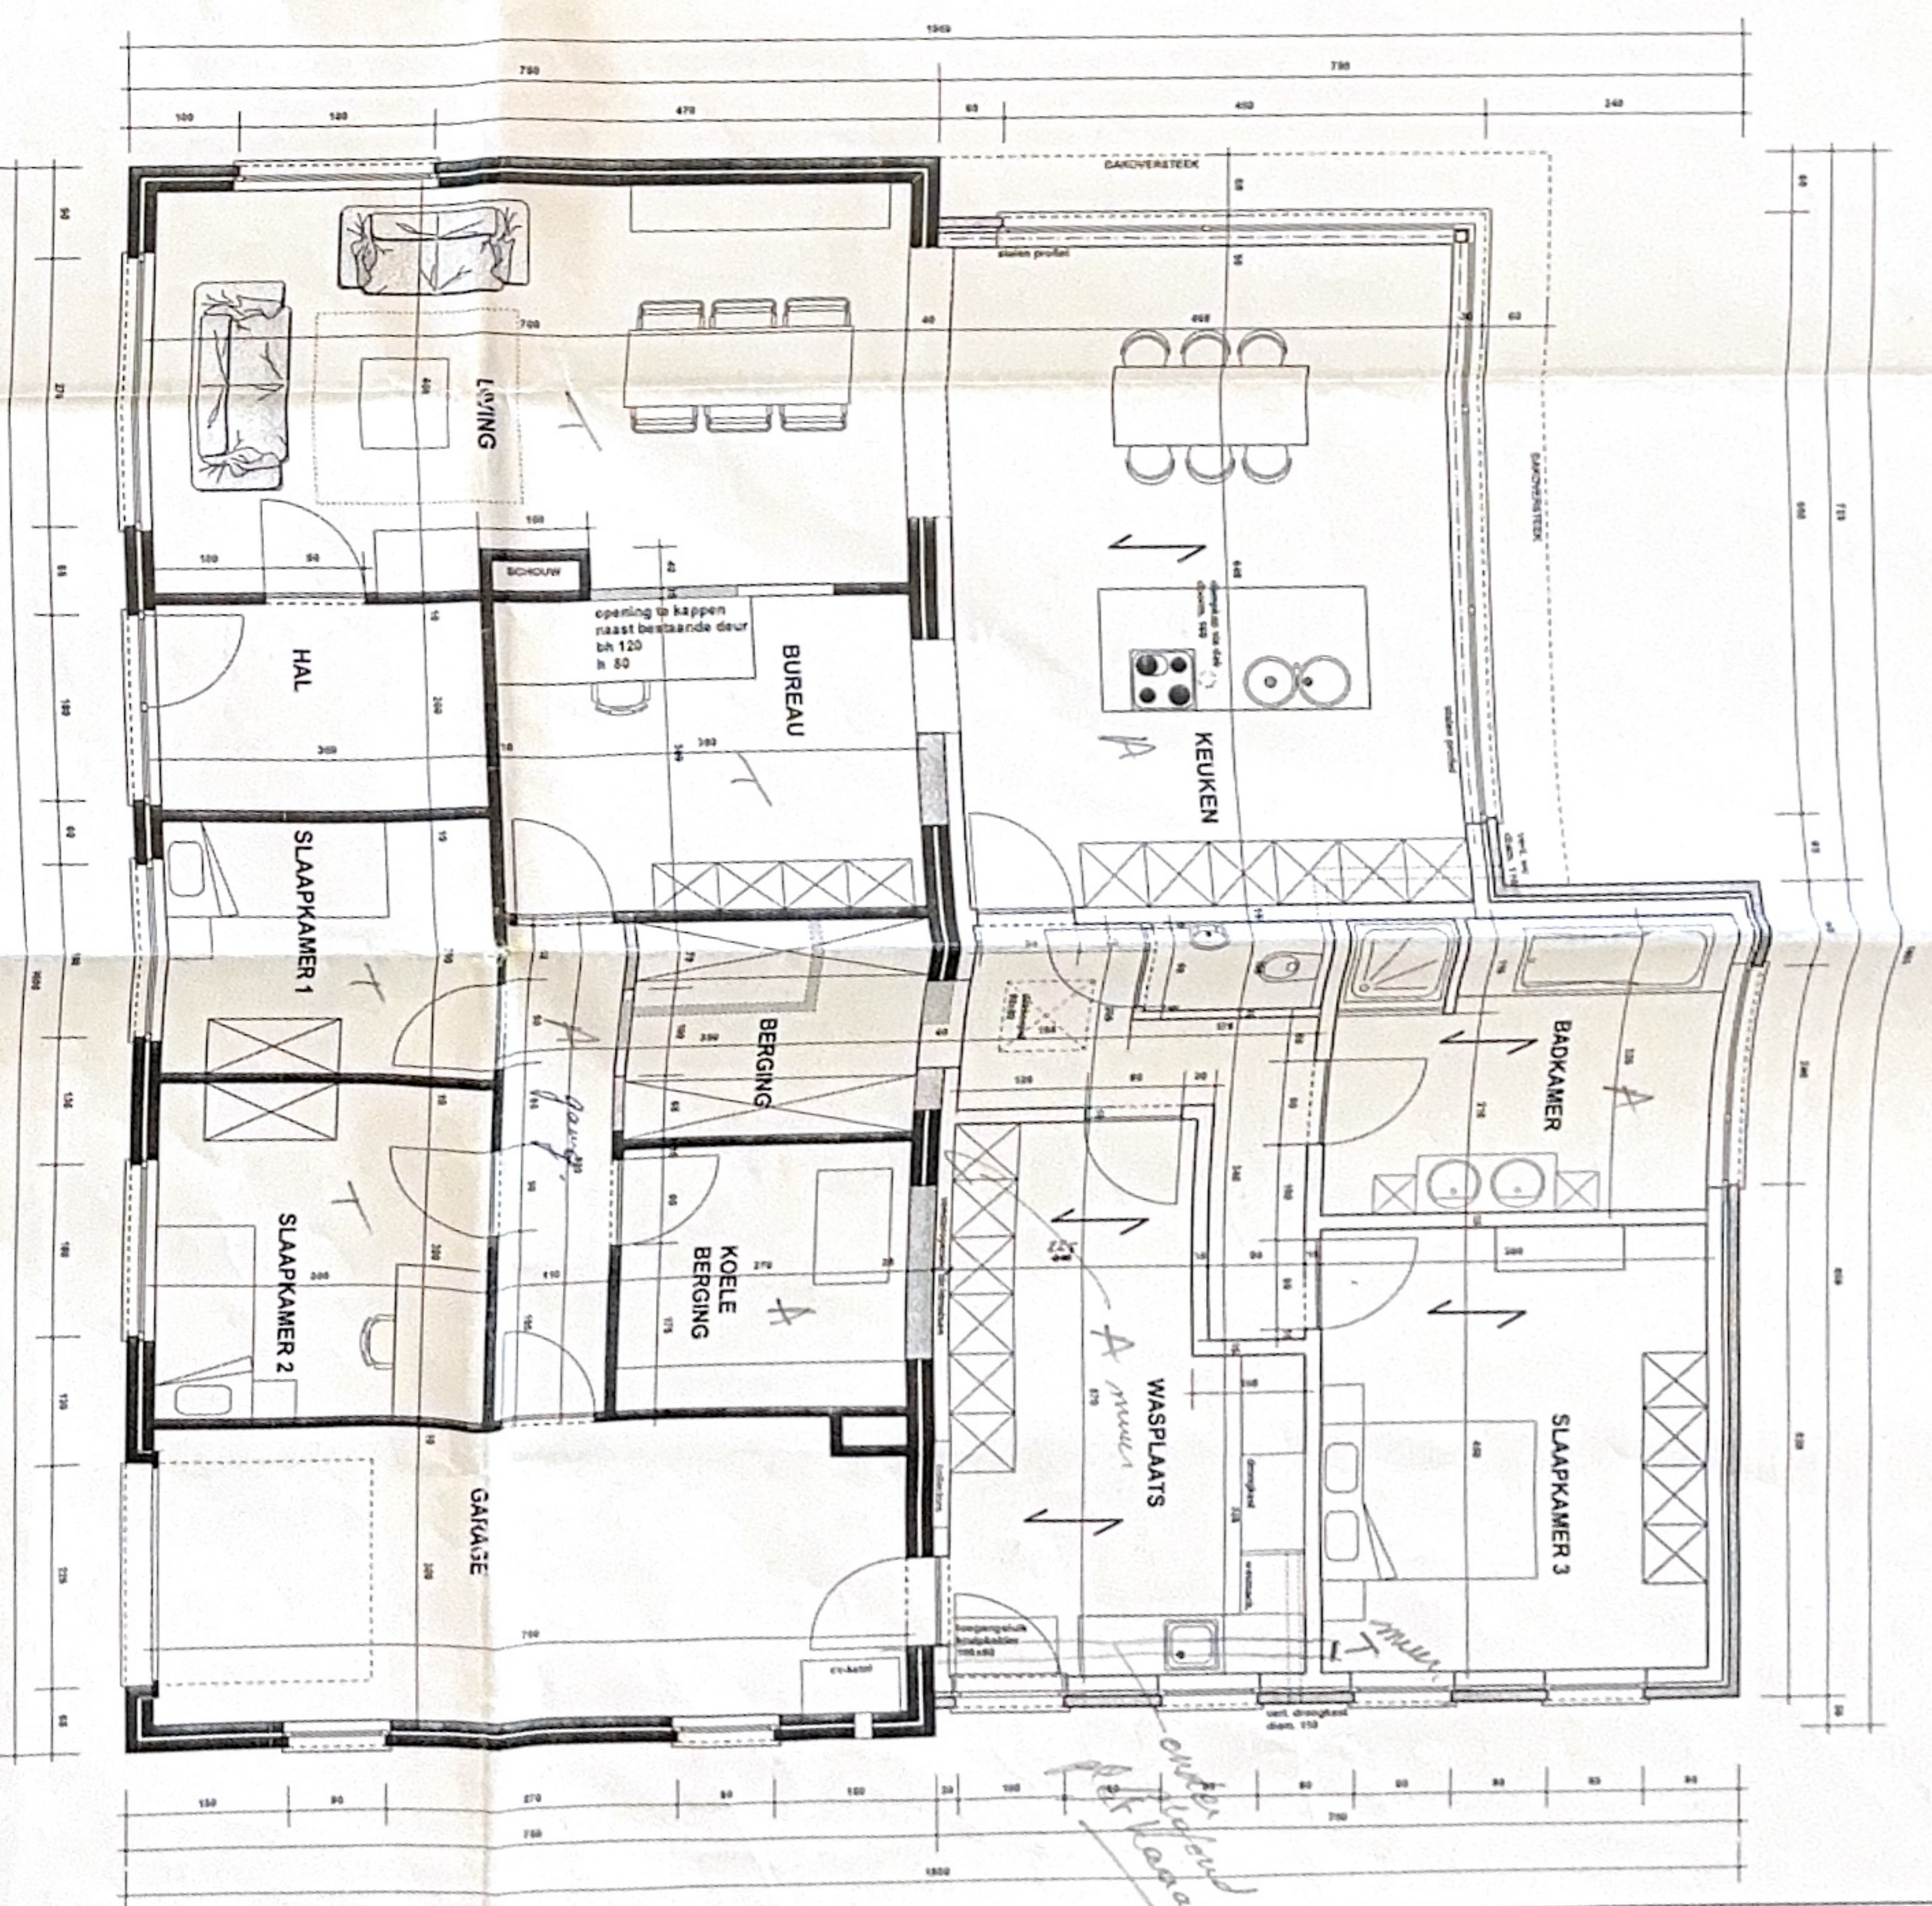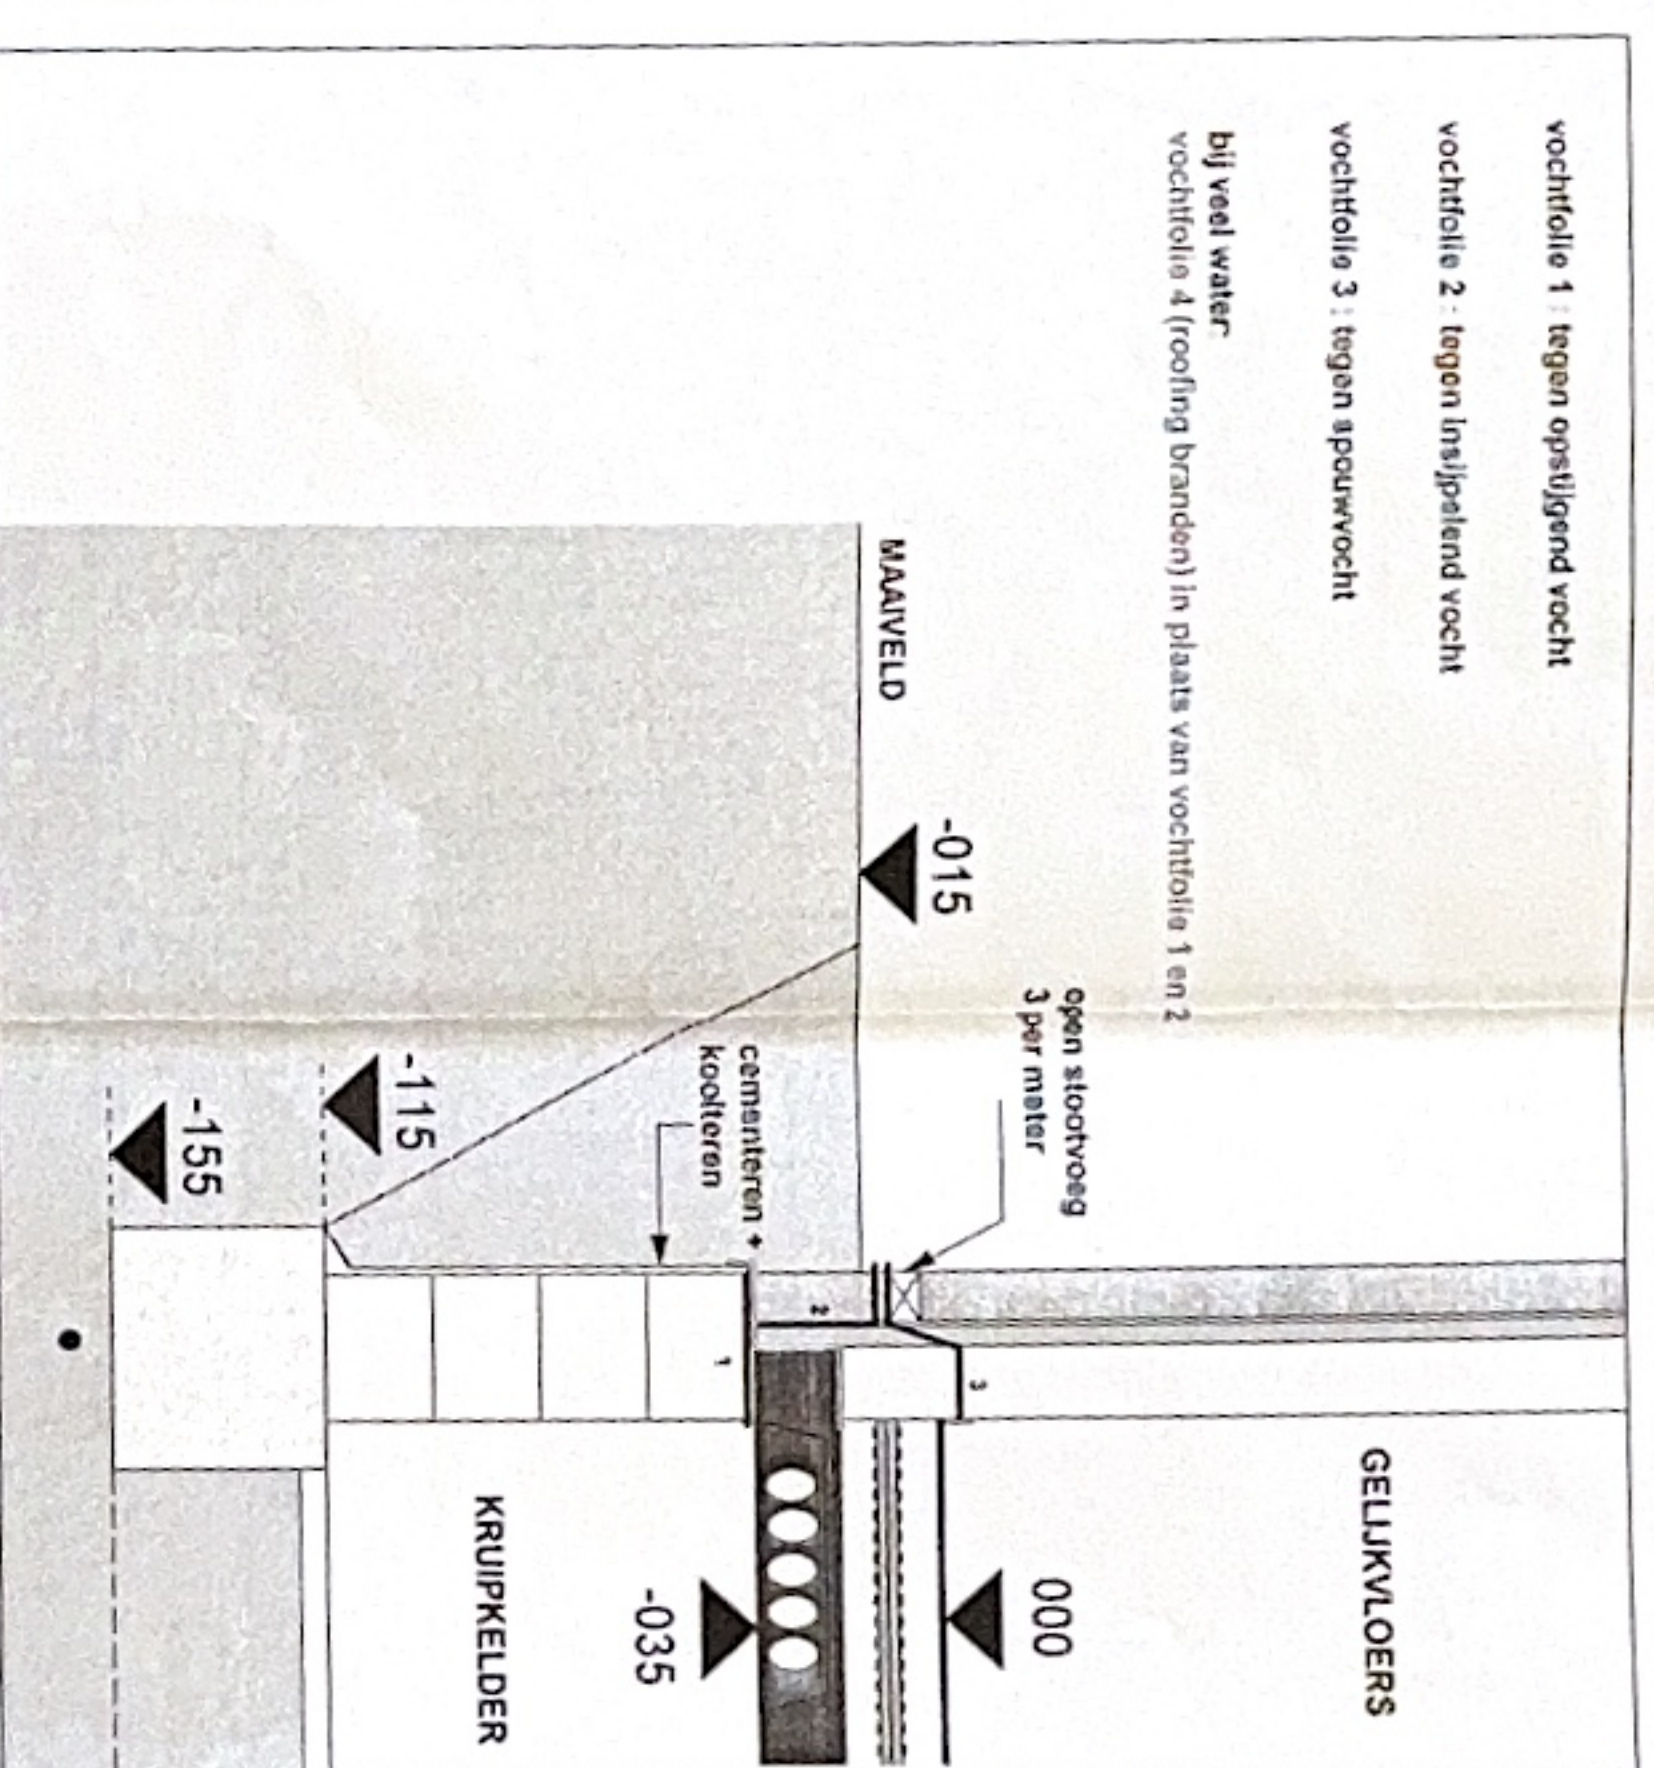

GRONDPLAN schaal 1/50

VERBOUWEN VAN EEN EENGEZINSWONING

**bouwheer**  
 dhr. en mev. Bex Gert en Margt Katijn  
 Heidesluis 172  
 3581 Bergingen  
 011/74 91 91

**architect**  
 Katrien Broemans  
 Kooten Sluis 48  
 3507 SB Bergingen  
 tel./fax 011/25 51 57 gm 0472 57 37

**bouwplaats**  
 Heidesluis 172  
 3581 Bergingen  
 Sm B nr 4530

**UITVOERINGSPLANNEN**  
 funderingsplan - grondplan - inplanting - liggingsplan - omgevingsplan -  
 terreinprofiel

doosnr 2004.18 datum 12-10-2005  
 schaal 1/20 1/2